



**КОМИТЕТ ИМУЩЕСТВЕННЫХ ОТНОШЕНИЙ
АДМИНИСТРАЦИИ ПЕРМСКОГО МУНИЦИПАЛЬНОГО ОКРУГА**

РЕШЕНИЕ 592
о размещении объектов № _____

Пермский край
Пермский округ

15.03.2024

Комитет имущественных отношений администрации Пермского муниципального округа разрешает Вотинову Алексею Викторовичу (почтовый адрес: г. Пермь, ул. Уинская, д. 7, кв. 120).

размещение объекта «проезды, в том числе вдольтрассовые, и подъездные дороги, для размещения которых не требуется разрешения на строительство» на землях государственная собственность на которые не разграничена на срок 11 месяцев.

Местоположение: Пермский край, Пермский муниципальный округ, с. Фролы, ул. Сибирская.


Приложение: схема предполагаемых к использованию земель или части земельного участка.

Особые условия использования:

1. Без права возведения объектов капитального строительства, без права регистрации объектов капитального строительства, без права возведения ограждения, с правом свободного доступа неограниченного круга лиц.

2. В соответствии с абз. 2 п. 8.2. Положения о порядке и условиях размещения объектов на землях или земельных участках, находящихся в государственной или муниципальной собственности, на территории Пермского края без предоставления земельных участков и установления сервитутов, публичного сервитута, утвержденного постановлением Правительства Пермского края от 22.07.2015 № 478-п, при прекращении действия решения о размещении объектов размещенные объекты демонтируются заявителем за счет собственных средств в срок не позднее 14 календарных дней с даты получения письма Комитета имущественных отношений администрации Пермского муниципального округа о прекращении действия решения о размещении объектов.

Заместитель председателя комитета


(подпись, печать)

М.В. Королева

СХЕМА

предполагаемых к использованию земель или части земельного участка

Объект: Подъездная дорога

Местоположение: Пермский край, р-н Пермский, с. Фролы, ул. Сибирская


Площадь земель или части земельного участка, кв.м. 97

Категория: земли населенных пунктов

при наличии

Вид разрешенного использования: -

при наличии

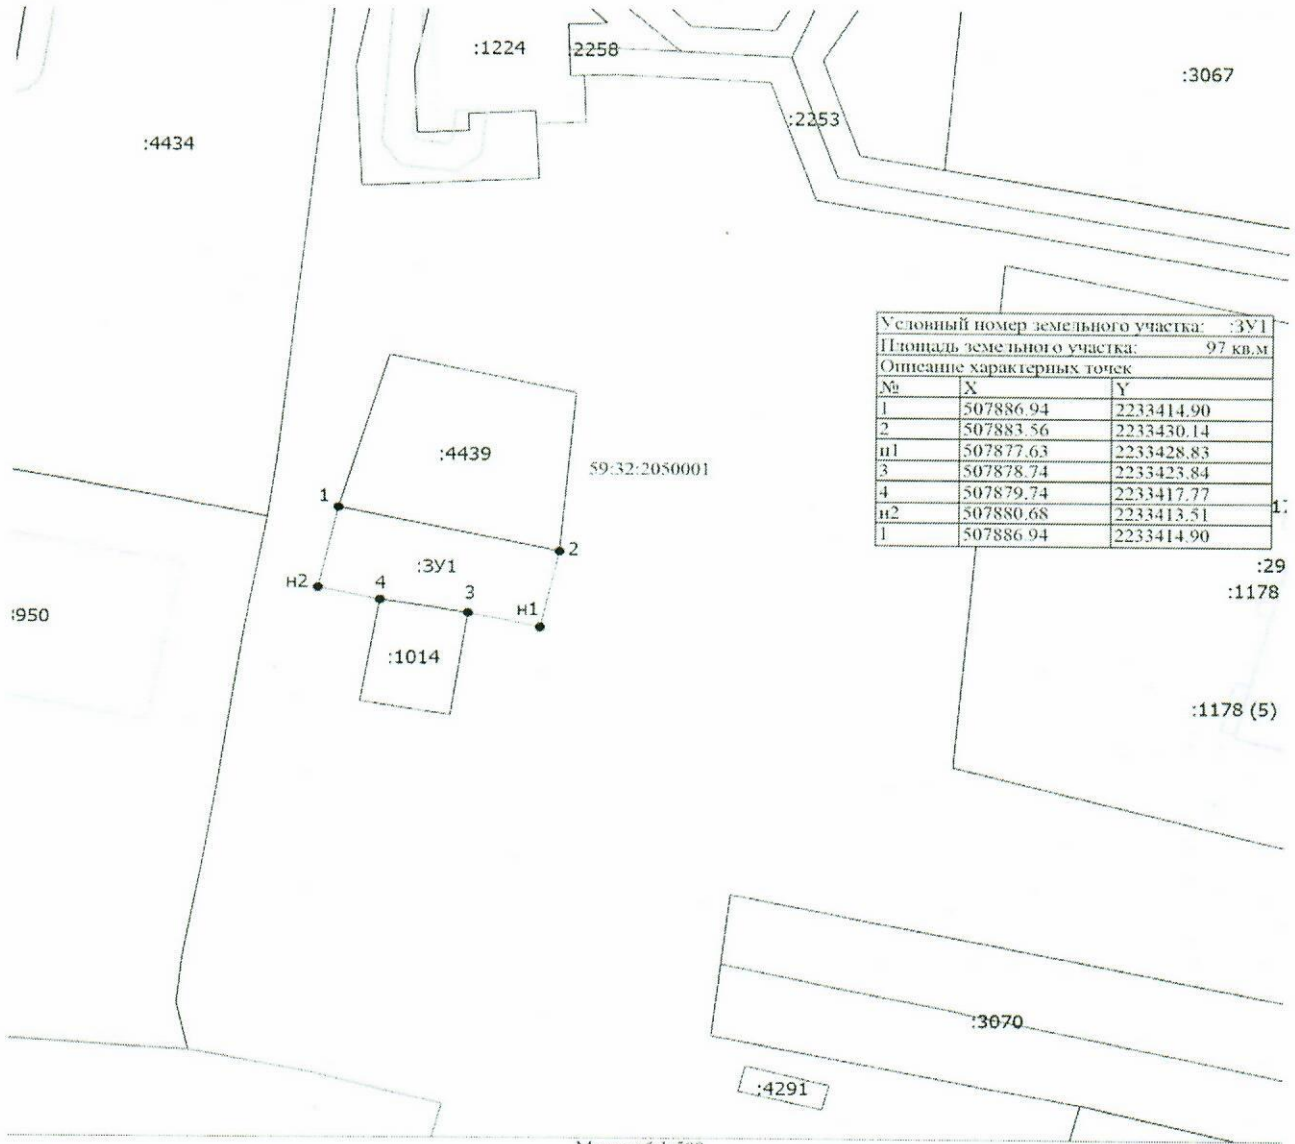

Масштаб 1:500

Условные обозначения

- Вновь образованная часть границы, сведения о которой достаточны для определения ее местоположения
- - Характерная точка границы, сведения о которой позволяют однозначно определить ее положение на местности
- 1 - Обозначение характерной точки, местоположение которой не изменилось или было уточнено
- n1 - Обозначение новой характерной точки
- :76 - Кадастровый номер земельного участка
- :3У1 - Земельный участок предназначенный для использования
- - Существующая часть границы, имеющиеся в ЕПРН сведения о которой достаточны для определения ее местоположения
- - Граница зоны с особыми условиями
- 59:32:2050001 - Номер кадастрового квартала
- - Граница здания
- - Граница сооружения

Описание границ смежных землепользований

1-2	59:32:2050001:449
2-3, 4-1	-
3-4	59:32:2050001:1014

Заявитель *А.В.Смирнов* Верно
 подпись расшифровка подписи
 МП (для юридических лиц и индивидуальных предпринимателей)