



**КОМИТЕТ ИМУЩЕСТВЕННЫХ ОТНОШЕНИЙ  
АДМИНИСТРАЦИИ ПЕРМСКОГО МУНИЦИПАЛЬНОГО ОКРУГА**

**РЕШЕНИЕ**  
о размещении объектов № 1038

Пермский край  
Пермский округ

24.04.2024

Комитет имущественных отношений администрации Пермского муниципального округа разрешает Акционерному обществу «Газпром газораспределение Пермь» (ИНН 5902183841, ОГРН 1025900512670, почтовый адрес: 614000, г. Пермь, ул. Петропавловская, 43)

размещение объекта «газопровод давлением до 1,2 Мпа, для размещения которого не требуется разрешения на строительство»

на землях муниципальная собственность

на срок 1 год

Местоположение: расположенных рядом с домом по адресу: Пермский край, Пермский муниципальный округ, п. Сылва, ул. Лермонтова, д. 23, уч. 1

Приложение: схема предполагаемых к использованию земель или части земельного участка.

Особые условия использования:

1. При размещении объекта учесть параметры ширины проезда улично-дорожной сети, во избежание сужения полосы отвода дороги.
2. Получение разрешения на производство земляных работ.

Заместитель председателя комитета



М.В. Королева

## Схема предполагаемых к использованию земель или части земельного участка

Объект: Газопровод давлением до 1,2 Мпа включительно, для размещения которого не требуется разрешения на строительство

Местоположение: расположенных рядом с домом по адресу: Пермский край, Пермский муниципальный округ, п. Сылва, ул. Лермонтова, д.23, уч.1

Площадь земель или части земельного участка, кв.м.: 390

Категория земель: земли населенных пунктов

Вид разрешенного использования: -

Описание границ смежных землепользователей:

От точки н2 до точки н3 - земельный участок с кадастровым номером 59:32:0050027:11528


От точки н3 до точки н2 - земельный участок с кадастровым номером 59:32:0050027:14858

Каталог координат, м

№ точки границы	X	Y
н1	521593.28	2260246.02
н2	521573.13	2260241.10
н3	521556.56	2260236.33
н4	521559.39	2260226.48
н5	521595.53	2260236.19

### Условные обозначения:

- предполагаемый участок земель, на которых планируется размещение объекта
  - 14552 - границы и номер земельного участка, сведения о которых внесены в ЕГРН
  - границы объекта капитального строительства, сведения о котором внесены в ЕГРН
  - граница кадастрового квартала
  - 59:32-6.7246 - зоны с особыми условиями использования территории, сведения о которых внесены в ЕГРН
  - обозначение запрашиваемого земельного участка
  - н1 - характерная точка границ земель или части земельного участка
- 59:32:0050027 - номер кадастрового квартала

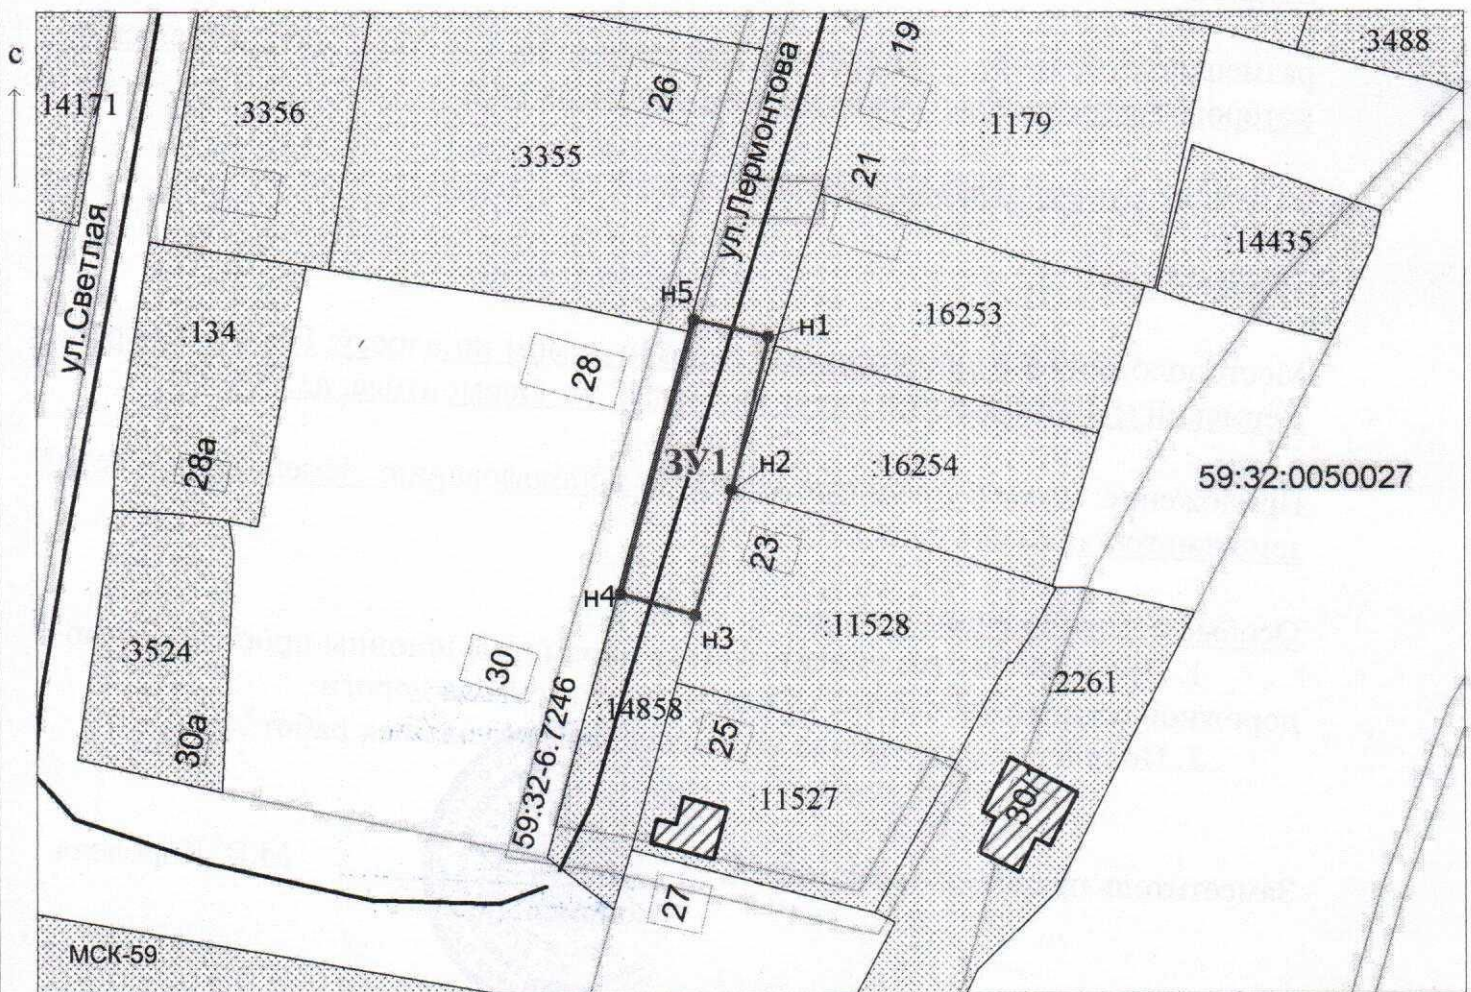

Масштаб 1:1000

Заявитель: *Киямова Д.Х.* / Киямова Д.Х.  
(подпись, расшифровка подписи)

МП  
(для юридических лиц  
и индивидуальных предпринимателей)