



**КОМИТЕТ ИМУЩЕСТВЕННЫХ ОТНОШЕНИЙ
АДМИНИСТРАЦИИ ПЕРМСКОГО МУНИЦИПАЛЬНОГО ОКРУГА**

РЕШЕНИЕ
о размещении объектов № 1039

Пермский край
Пермский округ

24.04.2024

Комитет имущественных отношений администрации Пермского муниципального округа разрешает Акционерному обществу «Газпром газораспределение Пермь» (ИНН 5902183841, ОГРН 1025900512670, почтовый адрес: 614000, г. Пермь, ул. Петропавловская, 43)

размещение объекта «газопровод давлением до 1,2 Мпа, для размещения которого не требуется разрешения на строительство»

на землях муниципальная собственность

на срок 1 год

Местоположение: расположенных рядом с домом по адресу: Пермский край, Пермский муниципальный округ, п. Сылва, ул. Гагарина, д. 40

Приложение: схема предполагаемых к использованию земель или части земельного участка.

Особые условия использования:

1. При размещении объекта учесть параметры ширины проезда улично-дорожной сети, во избежание сужения полосы отвода дороги.
2. Получение разрешения на производство земляных работ.

Заместитель председателя комитета



М.В. Королева

(подпись, печать)

Схема предполагаемых к использованию земель или части земельного участка

Объект: Газопровод давлением до 1,2 Мпа включительно, для размещения которого не требуется разрешения на строительство

Местоположение: расположенных рядом с домом по адресу: Пермский край, Пермский муниципальный округ, п. Сылва, ул. Гагарина, д.40

Площадь земель или части земельного участка, кв.м.: 150

Категория земель: земли населенных пунктов

Вид разрешенного использования: -

Описание границ смежных землепользователей:

От точки н6 до точки н2 - земельный участок с кадастровым номером 59:32:0050027:2195

(земельный участок внесен в ЕГРН без границ)

От точки н2 до точки н5 - земельный участок с кадастровым номером 59:32:0050027:14552


От точки н5 до точки н6 - земли общего пользования

Каталог координат, м

| № точки границы | X | Y |
|-----------------|-----------|------------|
| н1 | 521995.89 | 2259819.42 |
| н2 | 521995.93 | 2259824.74 |
| н3 | 521995.61 | 2259832.01 |
| н4 | 521982.06 | 2259830.15 |
| н5 | 521983.06 | 2259820.47 |
| н6 | 521983.07 | 2259820.35 |
| н7 | 521994.35 | 2259819.35 |

Условные обозначения:

- предполагаемый участок земель, на которых планируется размещение объекта
 - границы и номер земельного участка, сведения о которых внесены в ЕГРН
 - границы объекта капитального строит-ва, сведения о котором внесены в ЕГРН
 - граница кадастрового квартала
 - зоны с особыми условиями использования территории, сведения о которых внесены в ЕГРН
 - обозначение запрашиваемого земельного участка
 - характерная точка границ земель или части земельного участка
- 59:32:0050027 - номер кадастрового квартала

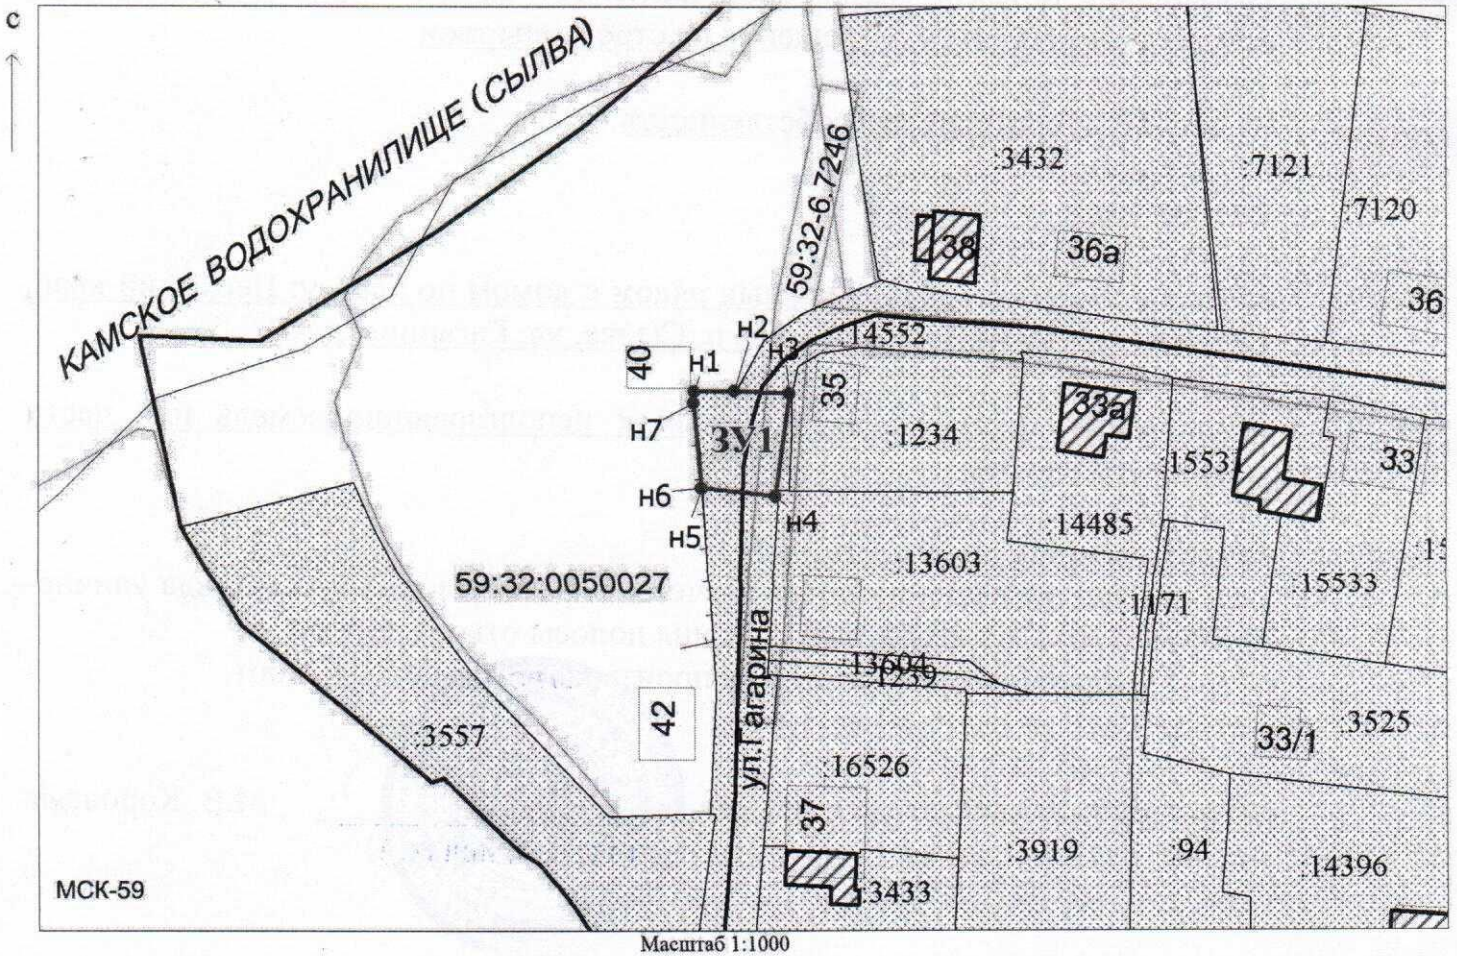

Заявитель: Киямова Д.Х. / Киямова Д.Х.
 (подпись, расшифровка подписи)

МП
 (для юридических лиц
 и индивидуальных предпринимателей)