



**КОМИТЕТ ИМУЩЕСТВЕННЫХ ОТНОШЕНИЙ  
АДМИНИСТРАЦИИ ПЕРМСКОГО МУНИЦИПАЛЬНОГО ОКРУГА**

**РЕШЕНИЕ**

о размещении объектов № 1040

Пермский край  
Пермский округ

24.04.2024

Комитет имущественных отношений администрации Пермского муниципального округа разрешает Акционерному обществу «Газпром газораспределение Пермь» (ИНН 5902183841, ОГРН 1025900512670, почтовый адрес: 614000, г. Пермь, ул. Петропавловская, 43)

размещение объекта «газопровод давлением до 1,2 Мпа, для размещения которого не требуется разрешения на строительство»

на землях муниципальная собственность

на срок 1 год

Местоположение: расположенных рядом с домом по адресу: Пермский край, Пермский муниципальный округ, п. Сылва, ул. Карбышева, д. 11

Приложение: схема предполагаемых к использованию земель или части земельного участка.

Особые условия использования:

1. При размещении объекта учесть параметры ширины проезда улично-дорожной сети, во избежание сужения полосы отвода дороги.
2. Получение разрешения на производство земляных работ.

Заместитель председателя комитета



(подпись, печать)

М.В. Королева

## Схема предполагаемых к использованию земель или части земельного участка

Объект: Газопровод давлением до 1,2 Мпа включительно, для размещения которого не требуется разрешения на строительство

Местоположение: расположенных рядом с домом с адресом: Пермский край, Пермский муниципальный округ, п. Сылта, ул. Карбышева, д.11

Площадь земель или части земельного участка, кв.м.: 127

Категория земель: земли населенных пунктов

Вид разрешенного использования: -

Описание границ смежных землепользователей:

От точки н1 до точки н3 - земельный участок с кадастровым номером 59:32:0050027:14221


От точки н3 до точки н1 - земельный участок с кадастровым номером 59:32:0050027:14354

Каталог координат, м

№ точки границы	X	Y
н1	521648.67	2259825.04
н2	521644.09	2259827.23
н3	521638.28	2259828.74
н4	521635.45	2259817.28
н5	521646.12	2259814.62

### Условные обозначения:

- |  |  |  |
|--|--|--|
| <ul style="list-style-type: none"> <li> - предполагаемый участок земель, на которых планируется размещение объекта</li> <li> :14221 - границы и номер земельного участка, сведения о которых внесены в ЕГРН</li> <li> - границы объекта капитального строит-ва, сведения о котором внесены в ЕГРН</li> <li> - граница кадастрового квартала</li> </ul> | <ul style="list-style-type: none"> <li> 59:32-6.2328 - зоны с особыми условиями использования территории, сведения о которых внесены в ЕГРН</li> <li> ЗУ1 - обозначение запрашиваемого земельного участка</li> <li> н1 - характерная точка границ земель или части земельного участка</li> </ul> |  |
|--|--|--|
- 59:32:0050027 - номер кадастрового квартала

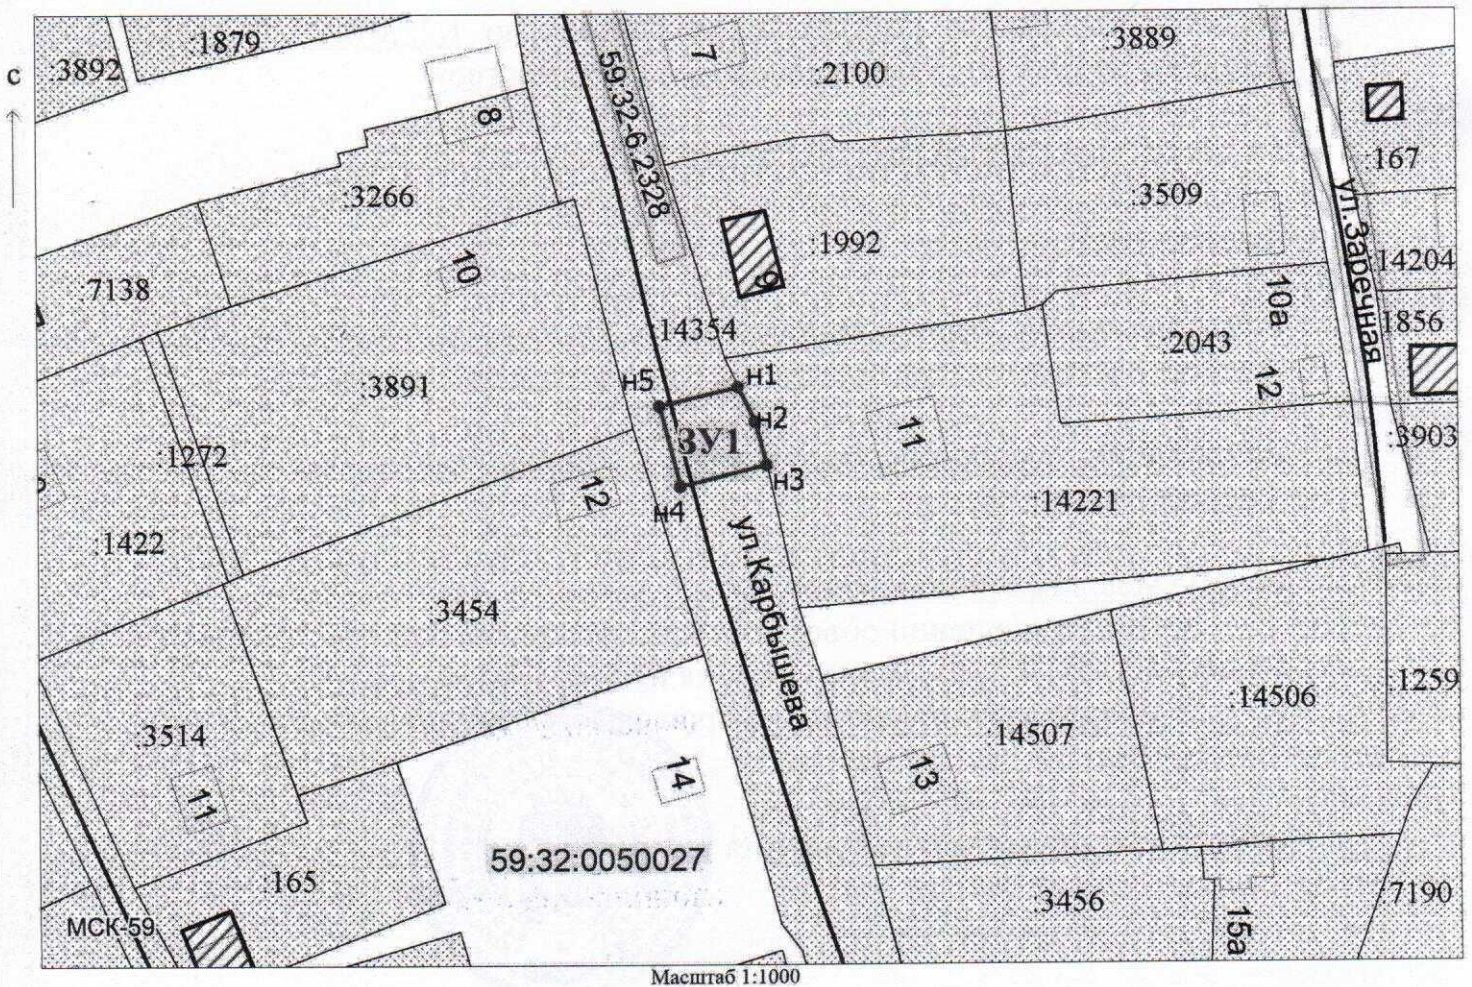

Заявитель: *Диялов* / Киямова Д.Х.  
(подпись, расшифровка подписи)

МП  
(для юридических лиц  
и индивидуальных предпринимателей)