



КОМИТЕТ ИМУЩЕСТВЕННЫХ ОТНОШЕНИЙ
АДМИНИСТРАЦИИ ПЕРМСКОГО МУНИЦИПАЛЬНОГО ОКРУГА

РЕШЕНИЕ
о размещении объектов № 1041

Пермский край
Пермский округ

24.04.2024

Комитет имущественных отношений администрации Пермского муниципального округа разрешает Акционерному обществу «Газпром газораспределение Пермь» (ИНН 5902183841, ОГРН 1025900512670, почтовый адрес: 614000, г. Пермь, ул. Петропавловская, 43)

размещение объекта «газопровод давлением до 1,2 Мпа, для размещения которого не требуется разрешения на строительство»

на землях муниципальная собственность

на срок 1 год

Местоположение: расположенных рядом с домом по адресу: Пермский край, Пермский муниципальный округ, п. Сылва, ул. Гагарина, д. 39

Приложение: схема предполагаемых к использованию земель или части земельного участка.

Особые условия использования:

1. При размещении объекта учесть параметры ширины проезда улично-дорожной сети, во избежание сужения полосы отвода дороги.
2. Получение разрешения на производство земляных работ.

Заместитель председателя комитета



М.В. Королева

Схема предполагаемых к использованию земель или части земельного участка

Объект: Газопровод давлением до 1,2 Мпа включительно, для размещения которого не требуется разрешения на строительство

Местоположение: расположенных рядом с домом по адресу: Пермский край, Пермский муниципальный округ, п. Сылва, ул. Гагарина, д.39

Площадь земель или части земельного участка, кв.м.: 72

Категория земель: земли населенных пунктов

Вид разрешенного использования: -

Описание границ смежных землепользователей:

От точки n2 до точки n3 - земельный участок с кадастровым номером 59:32:0050027:3433


От точки n3 до точки n2 - земельный участок с кадастровым номером 59:32:0050027:14552

Каталог координат, м

№ точки границы	X	Y
n1	521936.05	2259821.91
n2	521935.65	2259828.37
n3	521924.76	2259827.41
n4	521925.22	2259820.61

Условные обозначения:

- | | |
|--|---|
| <ul style="list-style-type: none"> - предполагаемый участок земель, на которых планируется размещение объекта :14552 - границы и номер земельного участка, сведения о которых внесены в ЕГРН - границы объекта капитального строит-ва, сведения о котором внесены в ЕГРН - граница кадастрового квартала | <ul style="list-style-type: none"> 59:32-6.5522 - зоны с особыми условиями использования территории, сведения о которых внесены в ЕГРН 3У1 - обозначение запрашиваемого земельного участка n1 - характерная точка границ земель или части земельного участка <p style="text-align: center;">59:32:0050027 - номер кадастрового квартала</p> |
|--|---|

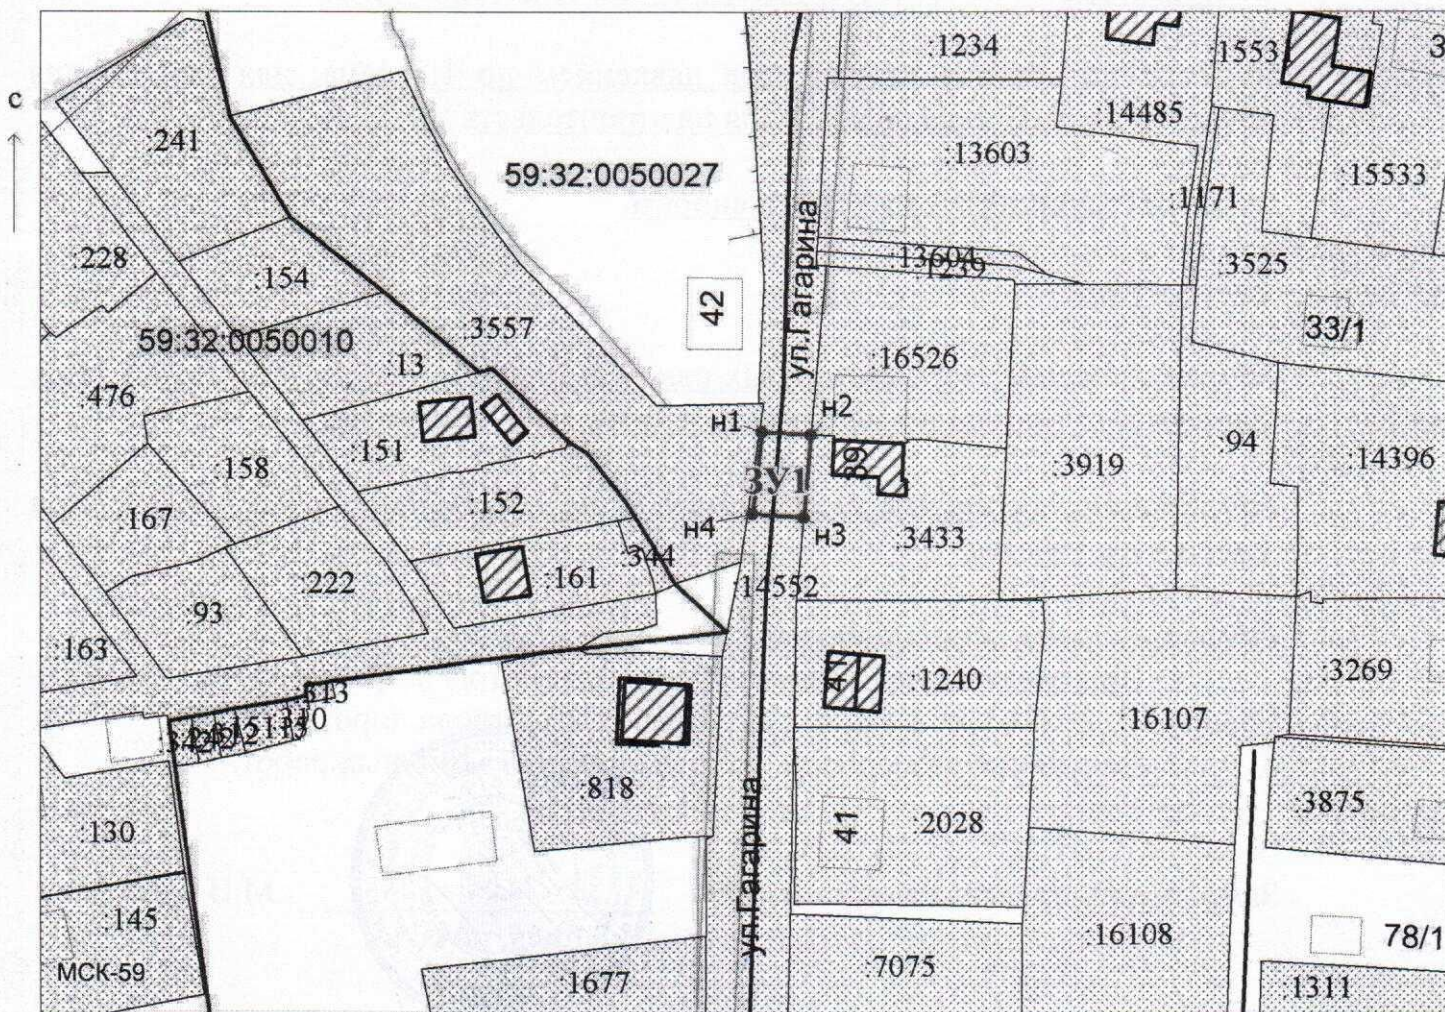

Масштаб 1:1000

Заявитель: Киямова Д.Х. / Киямова Д.Х.
(подпись, расшифровка подписи)

МП
(для юридических лиц
и индивидуальных предпринимателей)