



**КОМИТЕТ ИМУЩЕСТВЕННЫХ ОТНОШЕНИЙ
АДМИНИСТРАЦИИ ПЕРМСКОГО МУНИЦИПАЛЬНОГО ОКРУГА**

РЕШЕНИЕ
о размещении объектов № 1043

Пермский край
Пермский округ

24.04.2024

Комитет имущественных отношений администрации Пермского муниципального округа разрешает Акционерному обществу «Газпром газораспределение Пермь» (ИНН 5902183841, ОГРН 1025900512670, почтовый адрес: 614000, г. Пермь, ул. Петропавловская, 43)

размещение объекта «газопровод давлением до 1,2 Мпа, для размещения которого не требуется разрешения на строительство»

на землях государственная собственность на которые не разграничена

на срок 1 год

Местоположение: расположенных рядом с домом по адресу: Пермский край, Пермский муниципальный округ, д Мостовая (Сылвенское с/п), д. Мостовая, дом 10

Приложение: схема предполагаемых к использованию земель или части земельного участка.

Особые условия использования:

1. При размещении объекта учесть параметры ширины проезда улично-дорожной сети, во избежание сужения полосы отвода дороги.
2. Получение разрешения на производство земляных работ.

Заместитель председателя комитета



М.В. Королева

подпись, печать

Схема предполагаемых к использованию земель или части земельного участка

Объект: Газопровод давлением до 1,2 Мпа, для размещения которого не требуется разрешения на строительство

Местоположение: расположенных по адресу: Пермский край, м.о. Пермский, д. Мостовая (Сылвенское с/п), ул. Мостовская, дом 10

Каталог координат, м

Площадь земель или части земельного участка, кв.м.: 1214

Категория земель: земли населенных пунктов

Вид разрешенного использования: -

Описание границ смежных землепользователей:

От точки н1 до точки н3 - земельный участок с кадастровым номером 59:32:1940001:29

От точки н3 до точки н4 - земельный участок с кадастровым номером 59:32:1940001:1269

От точки н4 до точки н5 - земельный участок с кадастровым номером 59:32:1940001:2003

От точки н5 до точки н6 - земельный участок с кадастровым номером 59:32:1910001:3606

От точки н6 до точки н7 - земельный участок с кадастровым номером 59:32:1940001:81

От точки н7 до точки н8 - земельный участок с кадастровым номером 59:32:1940001:1253

От точки н8 до точки н10 - земельный участок с кадастровым номером 59:32:1940001:2003

От точки н10 до точки н13 - земельный участок с кадастровым номером 59:32:0000000:14403

От точки н13 до точки н1 - земельный участок с кадастровым номером 59:32:1940001:2003

№ точки границы	X	Y
н1	515284.17	2260331.86
н2	515285.61	2260334.00
н3	515324.59	2260349.55
н4	515362.37	2260363.50
н5	515361.60	2260370.31
н6	515342.65	2260363.93
н7	515317.69	2260354.58
н8	515292.45	2260344.45
н9	515266.51	2260333.48
н10	515269.35	2260314.61
н11	515269.63	2260314.72
н12	515269.74	2260314.44
н13	515269.44	2260314.33
н14	515279.35	2260282.38
н15	515288.68	2260285.44
н16	515279.29	2260314.98
н17	515281.06	2260330.13
н1	515284.17	2260331.86

Условные обозначения:

59:32-6.7303

- зоны с особыми условиями использования территории, сведения о которых внесены в ЕГРН

ЗУ1

- обозначение запрашиваемого земельного участка

• н1

- характерная точка границ земель или части земельного участка

59:32:1940001 - номер кадастрового квартала

- предполагаемый участок земель, на которых планируется размещение объекта


:2003

- границы и номер земельного участка, сведения о которых внесены в ЕГРН

:1365

- границы и номер объекта капитального строительства, сведения о которых внесены в ЕГРН

- граница кадастрового квартала

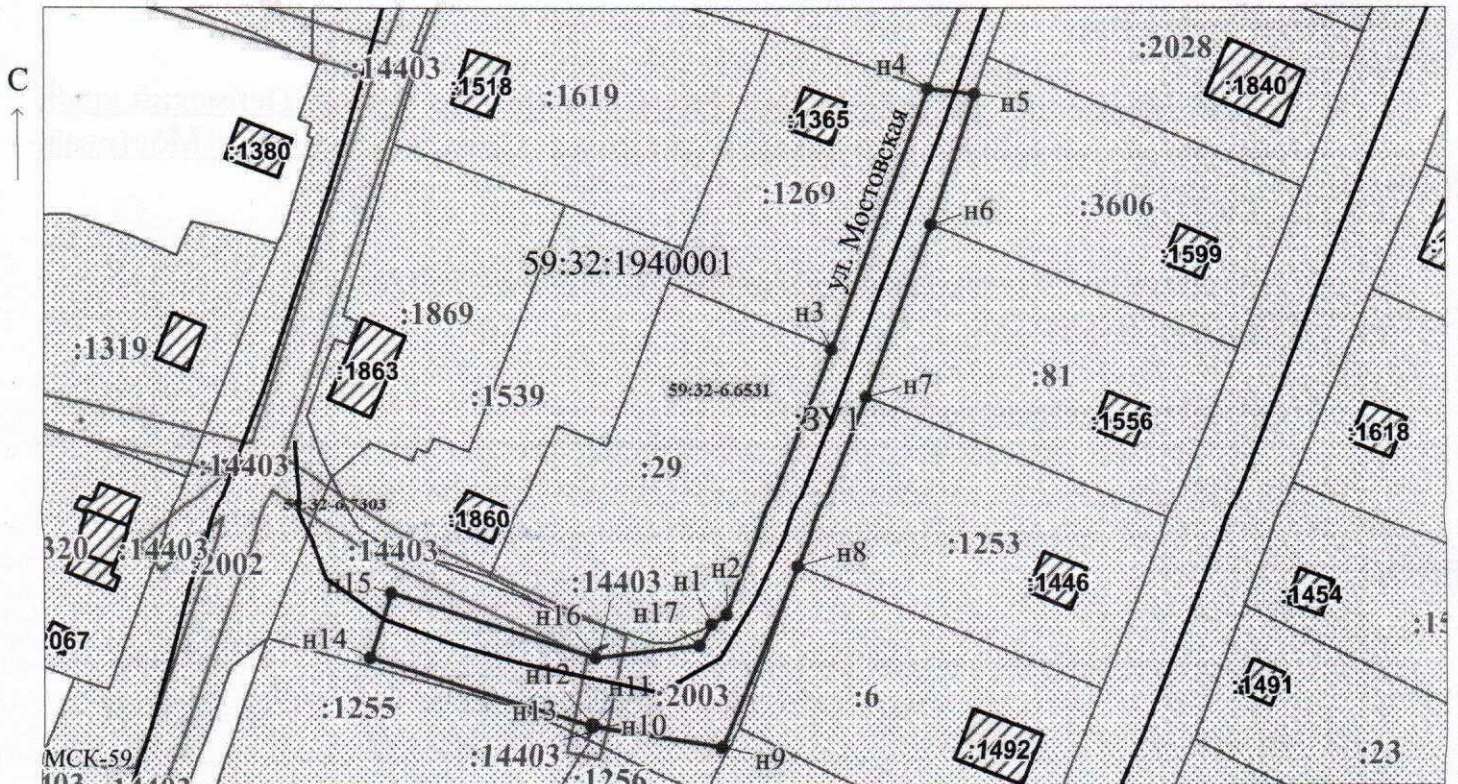

Масштаб 1:500

Заявитель: _____ / Егошина И.В.

МП

(подпись, расшифровка подписи)

(для юридических лиц
и индивидуальных предпринимателей)