



КОМИТЕТ ИМУЩЕСТВЕННЫХ ОТНОШЕНИЙ  
АДМИНИСТРАЦИИ ПЕРМСКОГО МУНИЦИПАЛЬНОГО ОКРУГА

РЕШЕНИЕ  
о размещении объектов № 1044

Пермский край  
Пермский округ

24.04.2024

Комитет имущественных отношений администрации Пермского муниципального округа разрешает Акционерному обществу «Газпром газораспределение Пермь» (ИНН 5902183841, ОГРН 1025900512670, почтовый адрес: 614000, г. Пермь, ул. Петропавловская, 43)

размещение объекта «газопровод давлением до 1,2 Мпа, для размещения которого не требуется разрешения на строительство»

на землях муниципальная собственность

на срок 1 год

Местоположение: расположенных рядом с домом по адресу: Пермский край, Пермский муниципальный округ, п. Сылва, ул. Ельниковская, д. 20/1

Приложение: схема предполагаемых к использованию земель или части земельного участка.

Особые условия использования:

1. При размещении объекта учесть параметры ширины проезда улично-дорожной сети, во избежание сужения полосы отвода дороги.
2. Получение разрешения на производство земляных работ.

Заместитель председателя комитета



М.В. Королева

## Схема предполагаемых к использованию земель или части земельного участка

Объект: Газопровод давлением до 1,2 Мпа включительно, для размещения которого не требуется разрешения на строительство

Местоположение: расположенных рядом с домом по адресу: Пермский край, Пермский муниципальный округ, п. Сытва, ул. Ельниковская, д.20/1

Площадь земель или части земельного участка, кв.м.: 996

Категория земель: земли населенных пунктов

Вид разрешенного использования: -

Описание границ смежных землепользователей:

От точки n1 до точки n5 - земельный участок с кадастровым номером 59:32:0050027:3214

От точки n5 до точки n6 - земельный участок с кадастровым номером 59:32:0050027:16744

От точки n6 до точки n8 - земли общего пользования

От точки n8 до точки n10 - земельный участок с кадастровым номером 59:32:0050008:136


От точки n10 до точки n1 - земельный участок с кадастровым номером 59:32:0050027: 14536

Каталог координат, м

№ точки границы	X	Y
n1	521555.09	2260600.20
n2	521544.49	2260599.01
n3	521534.48	2260597.34
n4	521534.43	2260598.31
n5	521533.96	2260656.35
n6	521529.71	2260656.33
n7	521526.83	2260651.08
n8	521526.54	2260648.15
n9	521527.38	2260595.81
n10	521521.05	2260595.19
n11	521521.04	2260595.18
n12	521522.16	2260585.51
n13	521555.56	2260589.37
n14	521575.85	2260590.84
n15	521575.30	2260601.33

### Условные обозначения:

- предполагаемый участок земель, на которых планируется размещение объекта
  - 14552 - границы и номер земельного участка, сведения о которых внесены в ЕГРН
  - границы объекта капитального строит-ва, сведения о котором внесены в ЕГРН
  - граница кадастрового квартала
  - 59:32-6.7246 - зоны с особыми условиями использования территории, сведения о которых внесены в ЕГРН
  - обозначение запрашиваемого земельного участка
  - характерная точка границ земель или части земельного участка
- 59:32:0050027 - номер кадастрового квартала

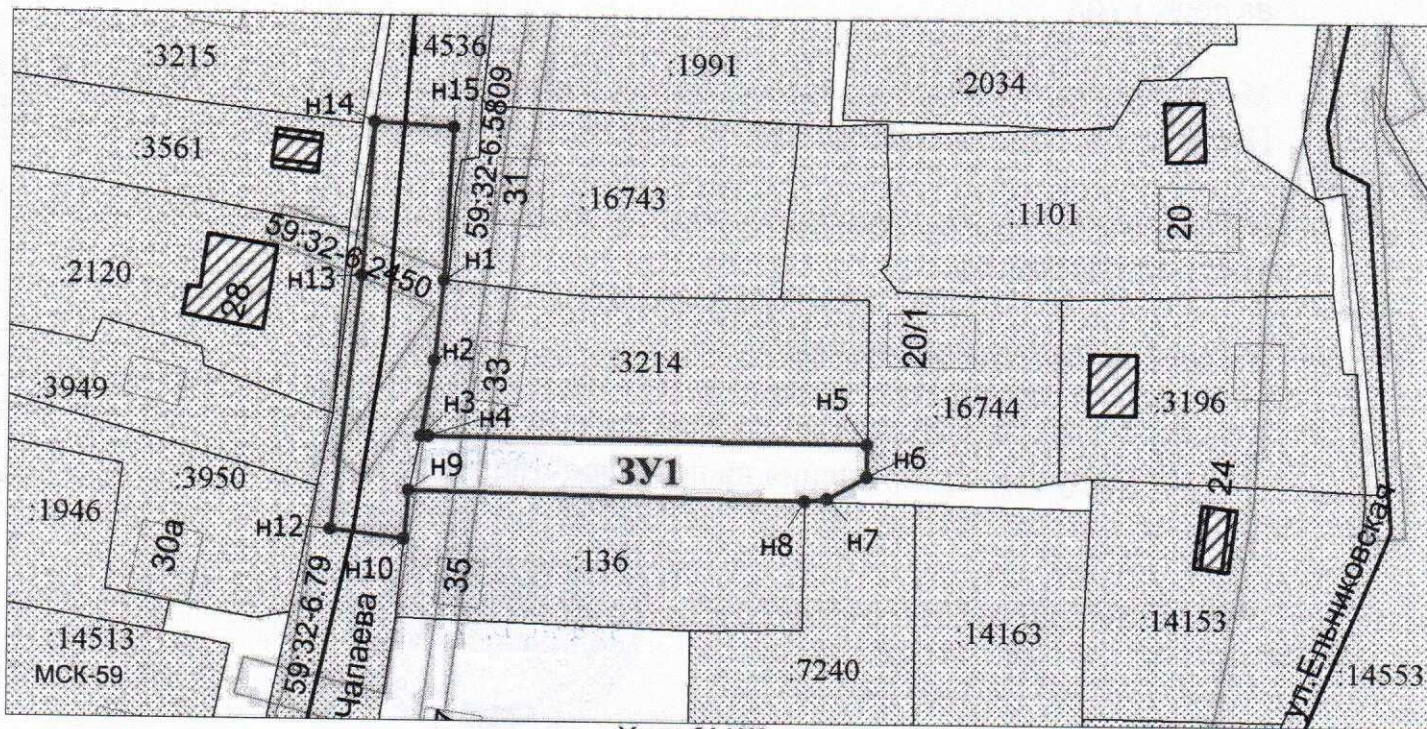

Заявитель: Киямова Д.Х. / Киямова Д.Х.  
 (подпись, расшифровка подписи)

МП  
 (для юридических лиц  
 и индивидуальных предпринимателей)