

СХЕМА ПРЕДПОЛАГАЕМЫХ К ИСПОЛЬЗОВАНИЮ ЗЕМЕЛЬ ИЛИ ЧАСТИ ЗЕМЕЛЬНОГО УЧАСТКА

Объект: Линии связи, линейно-кабельные сооружения связи и иные сооружения связи, для размещения которых не требуется разрешения на строительство.
 Пермский край, Пермский м.о., Сылвенское с/п, д. Мостовая, ул. Янтарная, в части земельного участка с кадастровым номером 59:32:1940001:1994

Местоположение: _____


Площадь земель или части земельного участка, кв. м 36 кв.м.

Условный номер земельного участка: :чЗУ1

Категория земель: земли населенных пунктов

Вид разрешенного использования: для размещения опоры сотовой связи высотой 30м

Обозначение характерных точек границы	Координаты, м (МСК-59)	
	X	Y
1	2	3
н1	515176,93	2259980,47
н2	515172,94	2259984,94
н3	515168,46	2259980,95
н4	515172,46	2259976,47
н1	515176,93	2259980,47

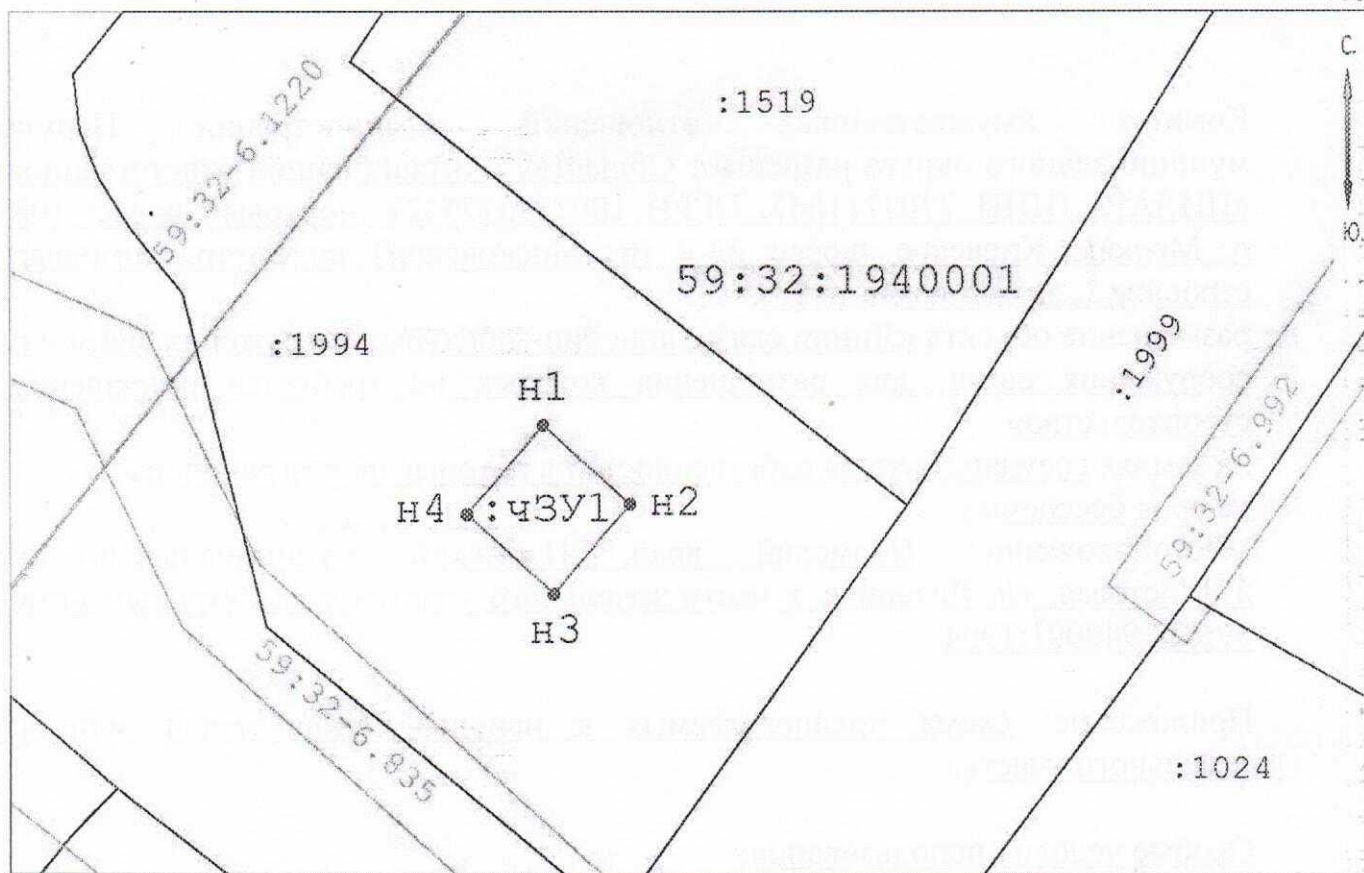

Масштаб 1:200

Описание границ смежных землепользователей:

от т.н1 до т.н1- земли населенных пунктов;

Заявитель: Скворцов В.А. [Signature]

Условные обозначения:

- - проектируемая граница земельного участка
- - граница земельного участка по сведениям ГКН
- - граница территориальной зоны (зоны с особыми условиями пользования территорий)
- 59:32:1940001 - номер кадастрового квартала
- 1 - поворотная точка границы образуемого участка
- :чЗУ1 - обозначение образуемого земельного участка
- 59:32-6.1220 - учетный номер территориальной зоны (зоны с особыми условиями использования территорий)



**КОМИТЕТ ИМУЩЕСТВЕННЫХ ОТНОШЕНИЙ
АДМИНИСТРАЦИИ ПЕРМСКОГО МУНИЦИПАЛЬНОГО ОКРУГА
РЕШЕНИЕ**

о размещении объектов № 556

Пермский край
Пермский округ

07.03.2024

Комитет имущественных отношений администрации Пермского муниципального округа разрешает Обществу с ограниченной ответственностью «ПИЛАР» (ИНН 7703711642, ОГРН 1097746775422, почтовый адрес: 108811, г. Москва, Киевское шоссе 22-й (п. Московский) километр, домовлад. 6, строение 1, этаж 5 комната 33)

размещение объекта «Линии связи, линейно-кабельные сооружения связи и иные сооружения связи, для размещения которых не требуется разрешения на строительство»

на землях государственная собственность на которые не разграничена
на срок бессрочно

Местоположение: Пермский край, Пермский муниципальный округ, д. Мостовая, ул. Янтарная, в части земельного участка с кадастровым номером 59:32:1940001:1994

Приложение: схема предполагаемых к использованию земель или части земельного участка.

Особые условия использования:

В соответствии с абз. 2 п. 8.2. Положения о порядке и условиях размещения объектов на землях или земельных участках, находящихся в государственной или муниципальной собственности, на территории Пермского края без предоставления земельных участков и установления сервитутов, публичного сервитута, утвержденного постановлением Правительства Пермского края от 22.07.2015 № 478-п, при прекращении действия решения о размещении объектов размещенные объекты демонтируются заявителем за счет собственных средств в срок не позднее 14 календарных дней с даты получения письма Комитета имущественных отношений администрации Пермского муниципального округа о прекращении действия решения о размещении объектов.

Заместитель председателя комитета
имущественных отношений администрации
Пермского муниципального округа



(подпись, печать)

М.В. Королева