



**КОМИТЕТ ИМУЩЕСТВЕННЫХ ОТНОШЕНИЙ  
АДМИНИСТРАЦИИ ПЕРМСКОГО МУНИЦИПАЛЬНОГО ОКРУГА**

**РЕШЕНИЕ**

о размещении объектов № 610

Пермский край  
Пермский округ

18.03.2024

Комитет имущественных отношений администрации Пермского муниципального округа разрешает Акционерному обществу «Газпром газораспределение Пермь» (ИНН 5902183841, ОГРН 2125902017723, почтовый адрес: 614000, г. Пермь, ул. Петропавловская, 43)

размещение объекта «газопровод давлением до 1,2 Мпа, для размещения которого не требуется разрешения на строительство»

на землях государственная собственность на которые не разграничена

на срок 1 год.

Местоположение: Пермский край, Пермский муниципальный округ, п. Юго-Камский, ул. Гвоздарная, к дому 4.

Приложение: схема предполагаемых к использованию земель или части земельного участка.

Особые условия использования:

1. При размещении объекта учесть параметры ширины проезда улично-дорожной сети, во избежание сужения полосы отвода дороги.
2. Получение разрешения на производство земляных работ.

Заместитель председателя комитета



М.В. Королева

### Схема предполагаемых к использованию земель или части земельного участка

Объект: Газопровод давлением до 1,2 Мпа, для размещения которого не требуется разрешения на строительство  
 Местоположение: расположенных по адресу: Пермский край, м.о. Пермский, рп. Юго-Камский, ул. Гвоздарная, к дому 4

Площадь земель или части земельного участка, кв.м.: 998

Категория земель: земли населенных пунктов

Вид разрешенного использования: -

Описание границ смежных землепользователей:

От точки н1 до точки н3 - земельный участок с кадастровым номером 59:32:0100009:6478

От точки н3 до точки н6 - земли общего пользования

От точки н6 до точки н8 - земельный участок с кадастровым номером 59:32:0100009:4403

От точки н8 до точки н12 - земли общего пользования

От точки н12 до точки н15 - земельный участок с кадастровым номером 59:32:0100009:4631

От точки н15 до точки н17 - земли общего пользования

От точки н17 до точки н22 - земельный участок с кадастровым номером 59:32:0100009:4631

От точки н22 до точки н24 - земли общего пользования

От точки н24 до точки н26 - земельный участок с кадастровым номером 59:32:0100009:4631

От точки н26 до точки н1 - земли общего пользования

Условные обозначения:

59:32-6.2268

- зоны с особыми условиями использования территории, сведения о которых внесены в ЕГРН

:ЗУ1

- обозначение запрашиваемого земельного участка

6478

- предполагаемый участок земель, на которых планируется размещение объекта

6478

- границы и номер земельного участка, сведения о которых внесены в ЕГРН

23772


- границы и номер объекта капитального строительства, сведения о которых внесены в ЕГРН

- граница кадастрового квартала

Каталог координат, м		
№ точки границы	X	Y
н1	484319.17	2191211.65
н2	484320.11	2191210.62
н3	484322.88	2191207.94
н4	484323.52	2191208.58
н5	484329.28	2191202.78
н6	484335.84	2191207.48
н7	484335.96	2191212.04
н8	484343.22	2191212.77
н9	484376.75	2191236.81
н10	484347.57	2191274.93
н11	484338.75	2191267.97
н12	484343.82	2191261.35
н13	484345.41	2191262.61
н14	484358.28	2191246.82
н15	484356.33	2191245.01
н16	484360.72	2191239.27
н17	484360.19	2191238.89
н18	484361.05	2191237.87
н19	484354.37	2191232.48
н20	484335.00	2191218.20
н21	484334.72	2191218.61
н22	484333.70	2191219.90
н23	484330.55	2191217.64
н24	484329.10	2191219.12
н25	484327.19	2191217.57
н26	484324.99	2191219.87
н27	484320.62	2191215.82
н28	484322.01	2191214.48
н1	484319.17	2191211.65

● н1 - характерная точка границ земель или части земельного участка

59:32:0100009 - номер кадастрового квартала

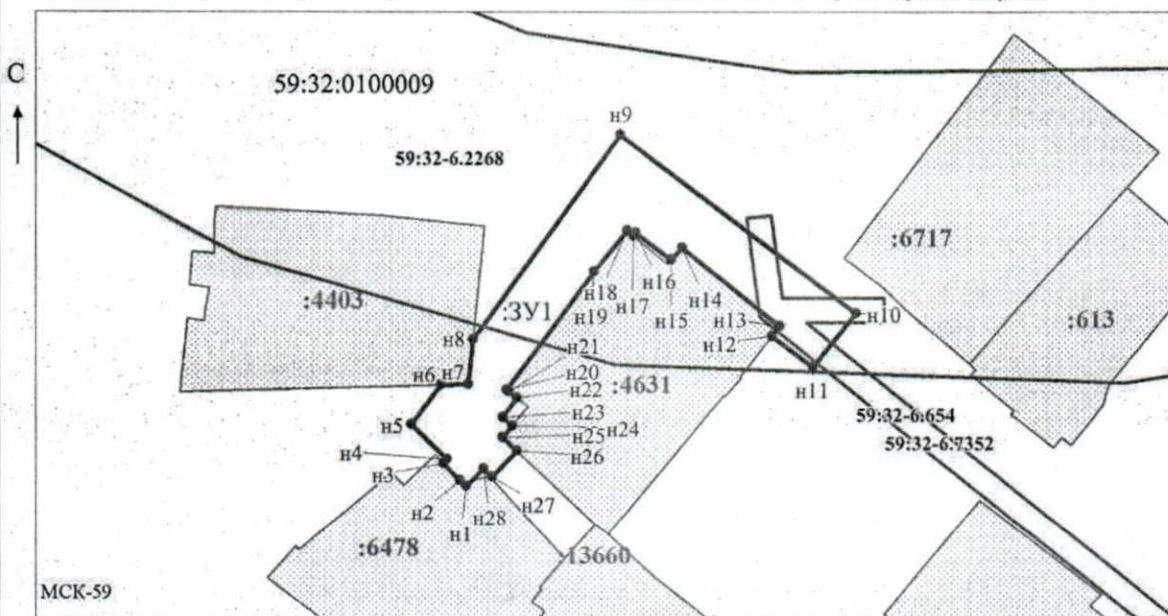

Заявитель: \_\_\_\_\_

МП

(подпись, расшифровка подписи)

(для юридических лиц  
и индивидуальных предпринимателей)

Масштаб 1:1000

/ Осипова А.Д.