



**КОМИТЕТ ИМУЩЕСТВЕННЫХ ОТНОШЕНИЙ  
АДМИНИСТРАЦИИ ПЕРМСКОГО МУНИЦИПАЛЬНОГО ОКРУГА**

**РЕШЕНИЕ**

о размещении объектов № 646

Пермский край  
Пермский округ

22.03.2024

Комитет имущественных отношений администрации Пермского муниципального округа разрешает Акционерному обществу «Газпром газораспределение Пермь» (ИНН 5902183841, ОГРН 2125902017723, почтовый адрес: 614000, г. Пермь, ул. Петропавловская, 43)

размещение объекта «газопровод давлением до 1,2 Мпа, для размещения которого не требуется разрешения на строительство»

на землях государственная собственность на которые не разграничена

на срок 1 год.

Местоположение: Пермский край, Пермский муниципальный округ, п. Кукуштан, ул. Геологов, к дому 21.

Приложение: схема предполагаемых к использованию земель или части земельного участка.

Особые условия использования:

1. При размещении объекта учесть параметры ширины проезда улично-дорожной сети, во избежание сужения полосы отвода дороги.
2. Получение разрешения на производство земляных работ.

Заместитель председателя комитета



М.В. Королева

Схема предполагаемых к использованию земель или части земельного участка

Объект: Газопровод давлением до 1,2 Мпа, для размещения которого не требуется разрешения на строительство

Местоположение: расположенных по адресу: Пермский край, м.о. Пермский, п. Кукуштан, ул. Геологов, к дому 21

Площадь земель или части земельного участка, кв.м.: 2778

Категория земель: земли населенных пунктов


Вид разрешенного использования: -

Описание границ смежных землепользователей:

- От точки н1 до точки н3 - земельный участок с кадастровым номером 59:32:0010003:1738
- От точки н3 до точки н6 - земли общего пользования
- От точки н6 до точки н11 - земельный участок с кадастровым номером 59:32:0010003:8577
- От точки н11 до точки н13 - земли общего пользования
- От точки н13 до точки н15 - земельный участок с кадастровым номером 59:32:0010003:8576
- От точки н15 до точки н16 - земли общего пользования
- От точки н16 до точки н18 - земельный участок с кадастровым номером 59:32:0010003:1252
- От точки н18 до точки н20 - земли общего пользования
- От точки н20 до точки н24 - земельный участок с кадастровым номером 59:32:0010003:8646
- От точки н24 до точки н27 - земли общего пользования
- От точки н27 до точки н31 - земельный участок с кадастровым номером 59:32:0010003:1753
- От точки н31 до точки н34 - земли общего пользования
- От точки н34 до точки н35 - земельный участок с кадастровым номером 59:32:0010003:852
- От точки н35 до точки н37 - земли общего пользования
- От точки н37 до точки н39 - земельный участок с кадастровым номером 59:32:0010003:1585
- От точки н39 до точки н40 - земельный участок с кадастровым номером 59:32:0010003:1586
- От точки н40 до точки н41 - земельный участок с кадастровым номером 59:32:0010003:8226
- От точки н41 до точки н45 - земельный участок с кадастровым номером 59:32:0010003:1736
- От точки н45 до точки н1 - земельный участок с кадастровым номером 59:32:0010003:1737

Каталог координат, м

№ точки границы	X	Y
н1	477299.25	2248186.02
н2	477300.15	2248182.99
н3	477301.62	2248178.50
н4	477302.58	2248179.32
н5	477309.95	2248181.89
н6	477283.19	2248261.84
н7	477282.95	2248262.37
н8	477279.60	2248274.00
н9	477278.21	2248280.00
н10	477279.12	2248282.06
н11	477295.00	2248286.81
н12	477329.87	2248296.95
н13	477329.91	2248296.82
н14	477340.80	2248299.90
н15	477360.82	2248305.55
н16	477398.80	2248317.28
н17	477428.38	2248325.05
н18	477441.32	2248328.45
н19	477444.22	2248329.41
н20	477444.14	2248342.99
н21	477443.86	2248345.34
н22	477443.53	2248357.85
н23	477444.05	2248362.10
н24	477444.51	2248362.23
н25	477444.11	2248394.08
н26	477432.75	2248394.02
н27	477433.26	2248352.00
н28	477436.52	2248340.07
н29	477436.78	2248339.15
н30	477437.98	2248334.73
н31	477433.49	2248333.56
н32	477433.49	2248333.24
н33	477376.31	2248317.67
н34	477364.89	2248313.63
н35	477332.96	2248304.96
н36	477270.27	2248286.51
н37	477269.89	2248272.68
н38	477270.44	2248270.89
н39	477271.74	2248266.01
н40	477278.12	2248247.51
н41	477285.92	2248225.88
н42	477287.86	2248220.59
н43	477290.97	2248211.34
н44	477291.89	2248208.22
н45	477291.78	2248207.52
н1	477299.25	2248186.02

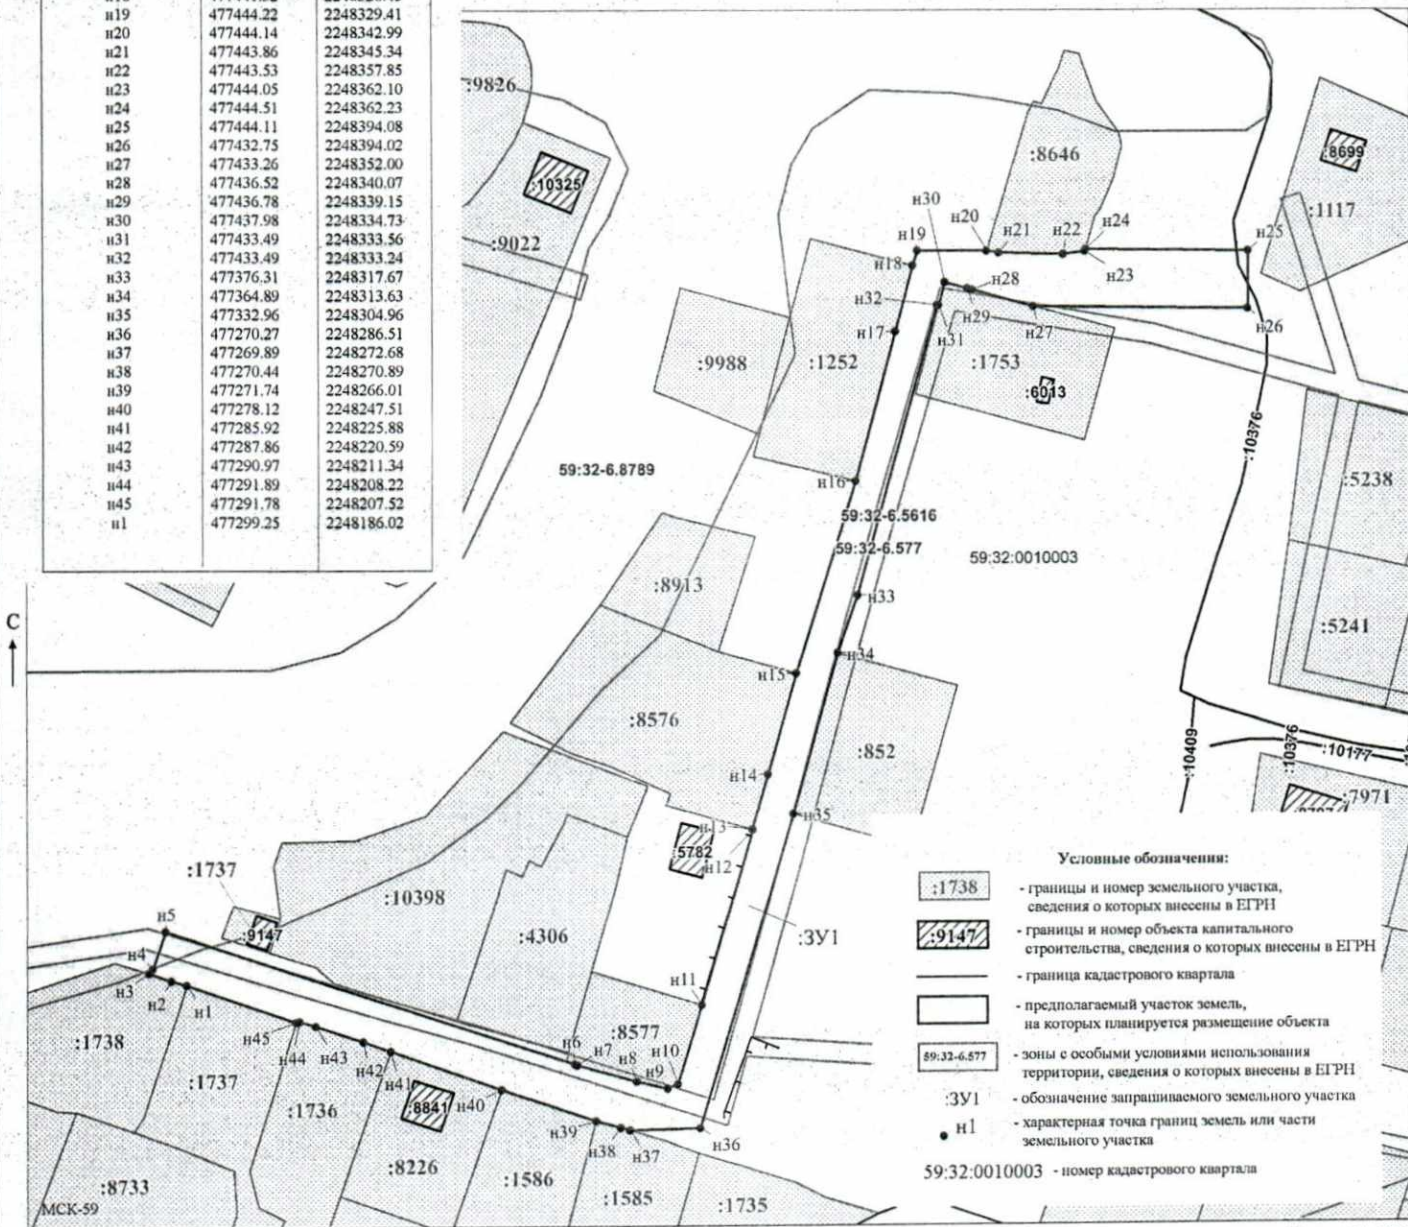

Условные обозначения:

- :1738 - границы и номер земельного участка, сведения о которых внесены в ЕГРН
  - :9147 - границы и номер объекта капитального строительства, сведения о которых внесены в ЕГРН
  - - граница кадастрового квартала
  - - предполагаемый участок земель, на которых планируется размещение объекта
  - 59:32-6.577 - зоны с особыми условиями использования территории, сведения о которых внесены в ЕГРН
  - 3У1 - обозначение запрашиваемого земельного участка
  - н1 - характерная точка границ земель или части земельного участка
- 59:32:0010003 - номер кадастрового квартала

Масштаб 1:1000

Заявитель: \_\_\_\_\_ / Офишкина И.В.  
 МП (подпись, расшифровка подписи)  
 (для юридических лиц и индивидуальных предпринимателей)