



**КОМИТЕТ ИМУЩЕСТВЕННЫХ ОТНОШЕНИЙ  
АДМИНИСТРАЦИИ ПЕРМСКОГО МУНИЦИПАЛЬНОГО ОКРУГА**

**РЕШЕНИЕ**

о размещении объектов № 647

Пермский край  
Пермский округ

22.03.2024

Комитет имущественных отношений администрации Пермского муниципального округа разрешает Акционерному обществу «Газпром газораспределение Пермь» (ИНН 5902183841, ОГРН 2125902017723, почтовый адрес: 614000, г. Пермь, ул. Петропавловская, 43)

размещение объекта «газопровод давлением до 1,2 Мпа, для размещения которого не требуется разрешения на строительство»

на землях государственная собственность на которые не разграничена

на срок 1 год.

Местоположение: Пермский край, Пермский муниципальный округ, п. Кукуштан, ул. Дрожзаводская, д. 18.

Приложение: схема предполагаемых к использованию земель или части земельного участка.

Особые условия использования:

1. При размещении объекта учесть параметры ширины проезда улично-дорожной сети, во избежание сужения полосы отвода дороги.
2. Получение разрешения на производство земляных работ.

Заместитель председателя комитета



М.В. Королева

(подпись, печать)

## Схема предполагаемых к использованию земель или части земельного участка

Объект: Газопровод давлением до 1.2 Мпа, для размещения которого не требуется разрешения на строительство

Местоположение: расположенных по адресу: Пермский край, м.о. Пермский, п. Кукуштан, ул. Дрожзаводская, д. 18

Каталог координат, м

Площадь земель или части земельного участка, кв.м.: 177

Категория земель: земли населенных пунктов

Вид разрешенного использования: -

Описание границ смежных землепользователей:


От точки н1 до точки н6 - земельный участок с кадастровым номером 59:32:0010003:9194

От точки н6 до точки н1 - земли общего пользования

№ точки границы	X	Y
н1	477575.63	2247302.67
н2	477569.42	2247299.75
н3	477568.71	2247300.99
н4	477567.88	2247302.41
н5	477565.37	2247300.64
н6	477564.36	2247300.29
н7	477572.05	2247284.18
н8	477581.74	2247289.36
н1	477575.63	2247302.67

### Условные обозначения:

- предполагаемый участок земель, на которых планируется размещение объекта
- :9194 - границы и номер земельного участка, сведения о которых внесены в ЕГРН
- :8771 - границы и номер объекта капитального строительства, сведения о которых внесены в ЕГРН
- граница кадастрового квартала
- 59:32-6.8789 - зоны с особыми условиями использования территории, сведения о которых внесены в ЕГРН
- :ЗУ1 - обозначение запрашиваемого земельного участка
- н1 - характерная точка границ земель или части земельного участка
- 59:32:0010003 - номер кадастрового квартала

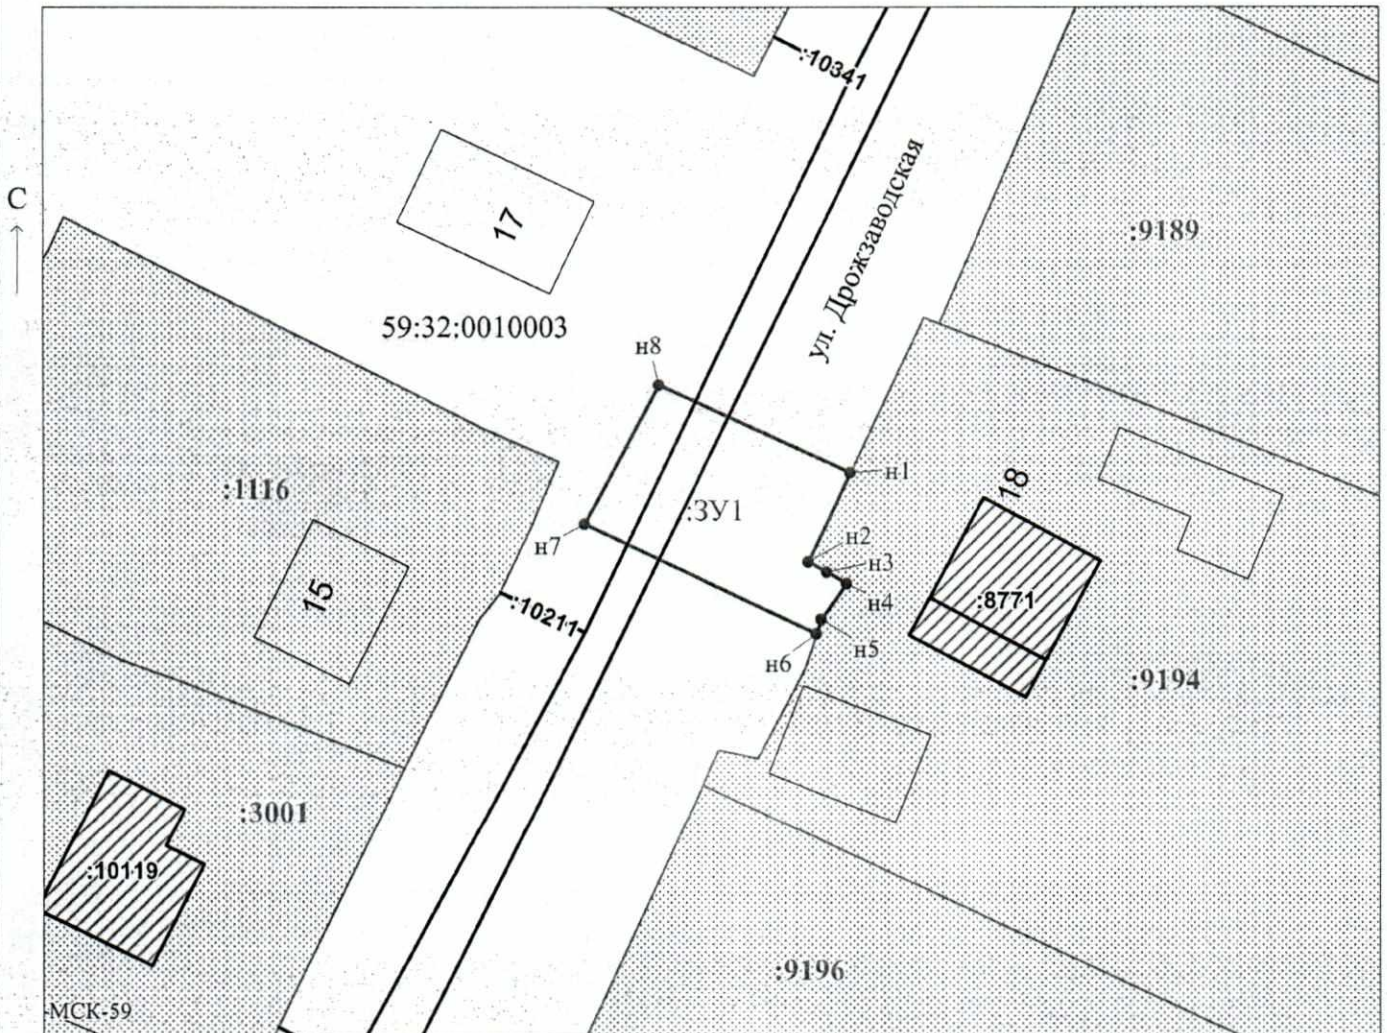

Масштаб 1:500

Заявитель: \_\_\_\_\_ / Егошина И.В.  
 (подпись, расшифровка подписи)

МП \_\_\_\_\_  
 (для юридических лиц и индивидуальных предпринимателей)