



**КОМИТЕТ ИМУЩЕСТВЕННЫХ ОТНОШЕНИЙ  
АДМИНИСТРАЦИИ ПЕРМСКОГО МУНИЦИПАЛЬНОГО ОКРУГА**

**РЕШЕНИЕ**

о размещении объектов № 654

Пермский край  
Пермский округ

22.03.2024

Комитет имущественных отношений администрации Пермского муниципального округа разрешает Акционерному обществу «Газпром газораспределение Пермь» (ИНН 5902183841, ОГРН 2125902017723, почтовый адрес: 614000, г. Пермь, ул. Петропавловская, 43)

размещение объекта «газопровод давлением до 1,2 Мпа, для размещения которого не требуется разрешения на строительство»

на землях муниципальная собственность

на срок 1 год.

Местоположение: рядом с домом по адресу: Пермский край, Пермский муниципальный округ, с. Платошино, ул. Молодежная, д. 10.

Приложение: схема предполагаемых к использованию земель или части земельного участка.

Особые условия использования:

1. При размещении объекта учесть параметры ширины проезда улично-дорожной сети, во избежание сужения полосы отвода дороги.
2. Получение разрешения на производство земляных работ.

Заместитель председателя комитета



(подпись, печать)

М.В. Королева

## Схема предполагаемых к использованию земель или части земельного участка

Объект: Газопровод давлением до 1.2 МПа включительно, для размещения которого не требуется разрешения на строительство

Местоположение: расположенных рядом с домом по адресу: Пермский край, Пермский муниципальный округ, с. Платошино, ул. Молодежная, д.10

Площадь земель или части земельного участка, кв.м.: 57

Категория земель: земли населенных пунктов

Вид разрешенного использования: -


Описание границ смежных землепользователей:  
 От точки н1 до точки н6 - земельный участок с кадастровым номером 59:32:1570001:3239  
 От точки н6 до точки н1 - земельный участок с кадастровым номером 59:32:1570001:701

Каталог координат, м

№ точки границы	X	Y
н1	475995.82	2248220.85
н2	475998.15	2248222.50
н3	475999.61	2248233.62
н4	475995.65	2248234.14
н5	475994.41	2248224.76
н6	475990.26	2248221.83

### Условные обозначения:

- |   |  |   |
|---|--|---|
| <ul style="list-style-type: none"> <li> - предполагаемый участок земель, на которых планируется размещение объекта</li> <li> 701 - границы и номер земельного участка, сведения о которых внесены в ЕГРН</li> <li> - границы объекта капитального строительства, сведения о котором внесены в ЕГРН</li> <li> - граница кадастрового квартала</li> </ul> | <ul style="list-style-type: none"> <li> 59:32-6.1127 - зоны с особыми условиями использования территории, сведения о которых внесены в ЕГРН</li> <li>ЗУ1 - обозначение запрашиваемого земельного участка</li> <li>• н1 - характерная точка границ земель или части земельного участка</li> </ul> | <ul style="list-style-type: none"> <li>59:32:1570001 - номер кадастрового квартала</li> </ul> |
|---|--|---|

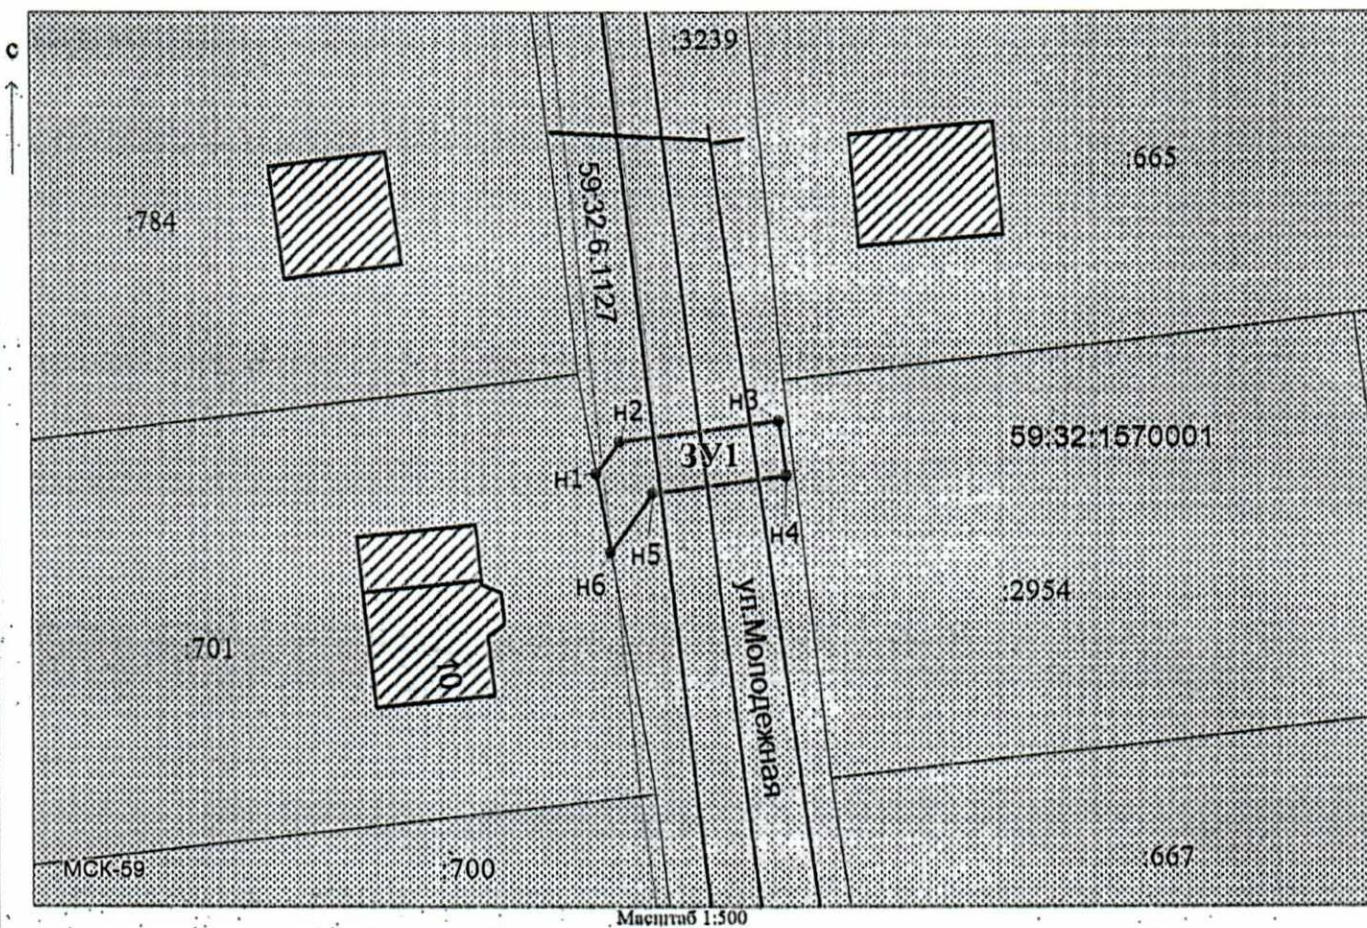

Масштаб 1:500

Заявитель: Киямова Д.Х. / Киямова Д.Х.  
 (подпись, расшифровка подписи)

МП  
 (для юридических лиц  
 и индивидуальных предпринимателей)