



**КОМИТЕТ ИМУЩЕСТВЕННЫХ ОТНОШЕНИЙ
АДМИНИСТРАЦИИ ПЕРМСКОГО МУНИЦИПАЛЬНОГО ОКРУГА**

РЕШЕНИЕ

о размещении объектов № 658

Пермский край
Пермский округ

22.03.2024

Комитет имущественных отношений администрации Пермского муниципального округа разрешает Акционерному обществу «Газпром газораспределение Пермь» (ИНН 5902183841, ОГРН 2125902017723, почтовый адрес: 614000, г. Пермь, ул. Петропавловская, 43)

размещение объекта «газопровод давлением до 1,2 Мпа, для размещения которого не требуется разрешения на строительство»

на землях государственная собственность на которые не разграничена

на срок 1 год.

Местоположение: Пермский край, Пермский муниципальный округ, п. Кукуштан, ул. Калинина, к дому 7.

Приложение: схема предполагаемых к использованию земель или части земельного участка.

Особые условия использования:

1. При размещении объекта учесть параметры ширины проезда улично-дорожной сети, во избежание сужения полосы отвода дороги.
2. Получение разрешения на производство земляных работ.

Заместитель председателя комитета


(подпись, печать)

М.В. Королева



Схема предполагаемых к использованию земель или части земельного участка

Объект: Газопровод давлением до 1,2 Мпа, для размещения которого не требуется разрешения на строительство

Местоположение: расположенных по адресу: Пермский край, Пермский м.о.
п. Кукуштан, ул. Калинина, к дому 7

Площадь земель или части земельного участка, кв.м.: 134

Категория земель: Земли сельскохозяйственного назначения

Вид разрешенного использования: -


Каталог координат, м

№ точки границы	X	Y
n1	477235.58	2246549.95
n2	477237.31	2246551.46
n3	477241.42	2246555.10
n4	477243.81	2246557.26
n5	477236.41	2246566.36
n6	477227.65	2246559.34
n1	477235.58	2246549.95

Описание границ смежных землепользователей:
 От точки n1 до точки n3 - земельный участок
 с кадастровым номером 59:32:0010003:350
 От точки n3 до точки n5 - земли общего пользования
 От точки n5 до точки n6 - земельный участок
 с кадастровым номером 59:32:0010003:353
 От точки n6 до точки n1 - земли общего пользования

Условные обозначения:

- | | | |
|---|--|--|
| <ul style="list-style-type: none"> - предполагаемый участок земель, на которых планируется размещение объекта :32 - границы и номер земельного участка, сведения о которых внесены в ЕГРН :1335 - границы и номер объекта капитального строительства, сведения о которых внесены в ЕГРН - граница кадастрового квартала | <ul style="list-style-type: none"> 59:35-6.2 - зоны с особыми условиями использования территории, сведения о которых внесены в ЕГРН :3У1 - обозначение запрашиваемого земельного участка n1 - характерная точка границ земель или части земельного участка | <ul style="list-style-type: none"> 59:32:0010003 - номер кадастрового квартала |
|---|--|--|

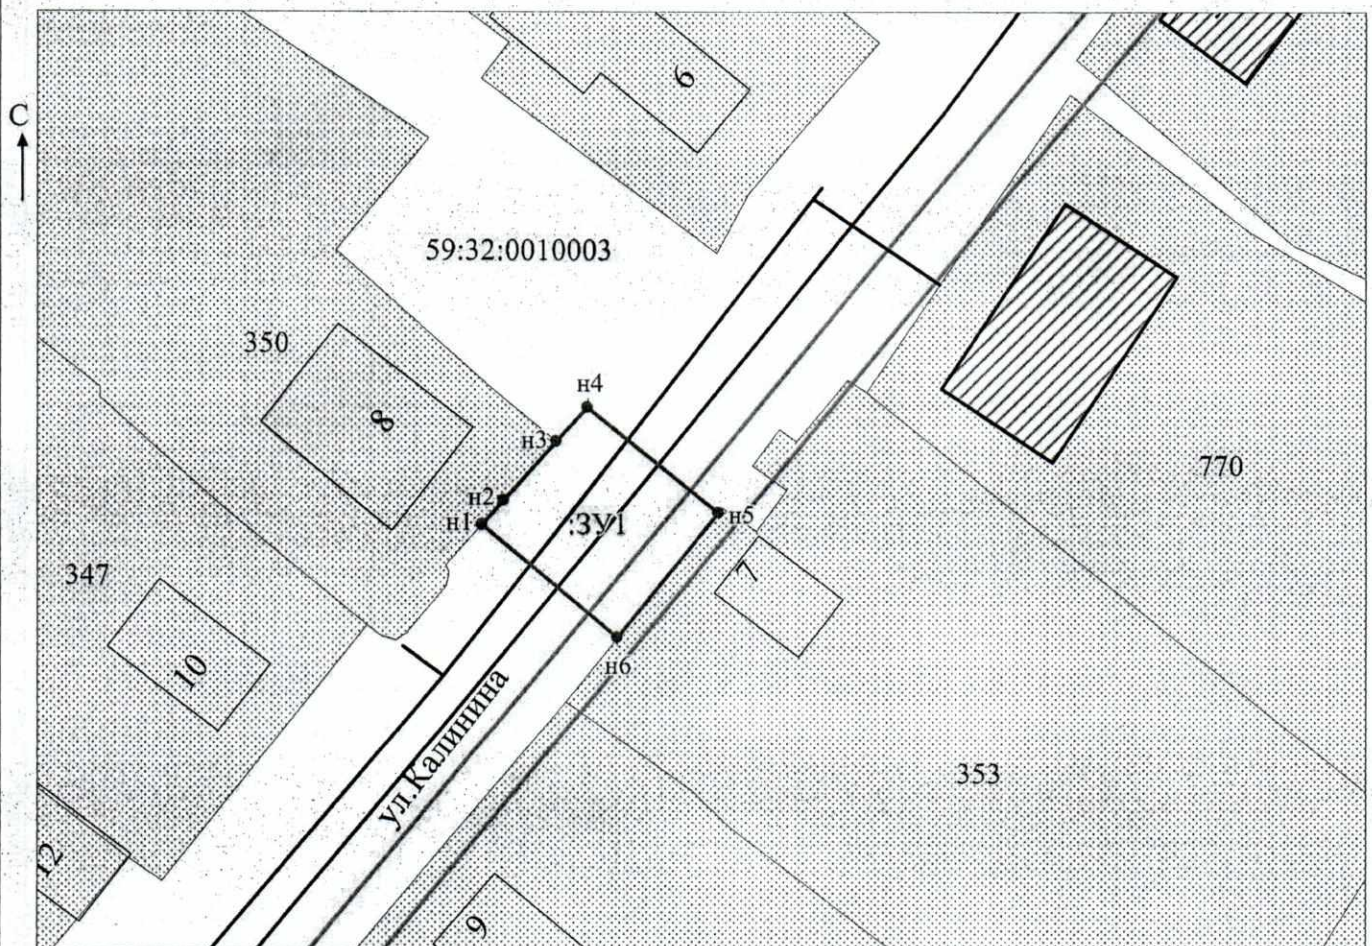

Масштаб 1:500

МСК-59

Заявитель: Иванов / Захарова Е. Л.

МП

(подпись, расшифровка подписи)

(для юридических лиц
и индивидуальных предпринимателей)