



**КОМИТЕТ ИМУЩЕСТВЕННЫХ ОТНОШЕНИЙ  
АДМИНИСТРАЦИИ ПЕРМСКОГО МУНИЦИПАЛЬНОГО ОКРУГА**

**РЕШЕНИЕ**  
о размещении объектов № 664

Пермский край  
Пермский округ

22.03.2024

Комитет имущественных отношений администрации Пермского муниципального округа разрешает Акционерному обществу «Газпром газораспределение Пермь» (ИНН 5902183841, ОГРН 1025900512670, почтовый адрес: 614000, г. Пермь, ул. Петропавловская, 43)

размещение объекта «газопровод давлением до 1,2 Мпа, для размещения которого не требуется разрешения на строительство»

на землях государственная собственность на которые не разграничена

на срок 1 год

Местоположение: Пермский край, Пермский муниципальный округ, с. п. Сылва, ул. Средняя Гора, д. 236

Приложение: схема предполагаемых к использованию земель или части земельного участка.

Особые условия использования:

1. При размещении объекта учесть параметры ширины проезда улично-дорожной сети, во избежание сужения полосы отвода дороги.
2. Получение разрешения на производство земляных работ.

Заместитель председателя комитета

  
(подпись, печать)

М.В. Королева



## Схема предполагаемых к использованию земель или части земельного участка

Объект: Газопровод давлением до 1,2 Мпа, для размещения которого не требуется разрешения на строительство

Местоположение: расположенных по адресу: Пермский край, м.о. Пермский, с.п Сылва, ул.Средняя Гора, д. 23 б

Площадь земель или части земельного участка, кв.м.: 78

Категория земель: земли населенных пунктов

Вид разрешенного использования: -

Описание границ смежных землепользователей:

От точки н1 до точки н2 - земельный участок с кадастровым номером 59:32:0050027:14232


От точки н2 до точки н1 - земли общего пользования

Каталог координат, м

№ точки границы	X	Y
н1	521136.95	2261746.81
н2	521131.37	2261756.31
н3	521125.29	2261752.89
н4	521130.67	2261743.30
н1	521136.95	2261746.81

### Условные обозначения:

- |  |  |  |
|--|--|--|
| <ul style="list-style-type: none"> <li><span style="border: 1px solid black; display: inline-block; width: 20px; height: 10px; margin-right: 5px;"></span> - предполагаемый участок земель, на которых планируется размещение объекта</li> <li><span style="border: 1px solid black; padding: 2px; margin-right: 5px;">:14232</span> - границы и номер земельного участка, сведения о которых внесены в ЕГРН</li> <li><span style="border: 1px solid black; padding: 2px; margin-right: 5px;">:15018</span> - Границы и номер объекта капитального строительства, сведения о которых внесены в ЕГРН</li> <li><span style="border-bottom: 1px solid black; display: inline-block; width: 20px; margin-right: 5px;"></span> - граница кадастрового квартала</li> </ul> | <ul style="list-style-type: none"> <li><span style="border: 1px solid black; padding: 2px; margin-right: 5px;">59:32-6-5663</span> - зоны с особыми условиями использования территории, сведения о которых внесены в ЕГРН</li> <li><span style="margin-right: 5px;">:3У1</span> - обозначение запрашиваемого земельного участка</li> <li><span style="margin-right: 5px;">* н1</span> - характерная точка границ земель или части земельного участка</li> <li><span style="margin-right: 5px;">59:32:0050027</span> - номер кадастрового квартала</li> </ul> |  |
|--|--|--|

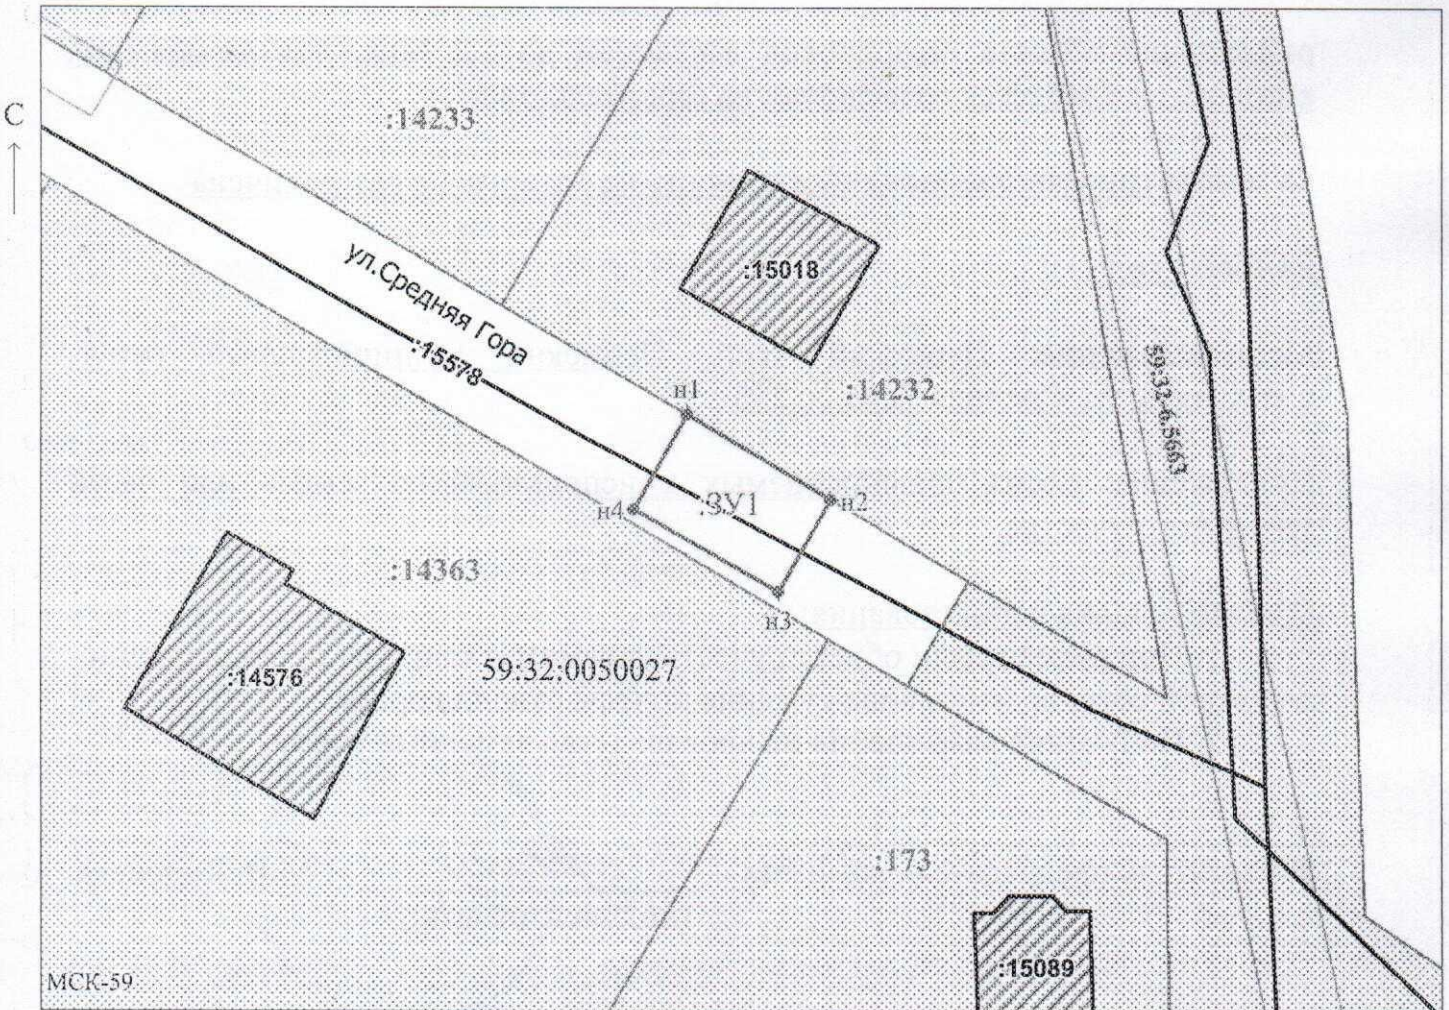

МСК-59

Масштаб 1:500

Заявитель: \_\_\_\_\_ / Егошина И.В.  
 МП (подпись, расшифровка подписи)

(для юридических лиц и индивидуальных предпринимателей)