



**КОМИТЕТ ИМУЩЕСТВЕННЫХ ОТНОШЕНИЙ
АДМИНИСТРАЦИИ ПЕРМСКОГО МУНИЦИПАЛЬНОГО ОКРУГА**

РЕШЕНИЕ
о размещении объектов № 710

Пермский край
Пермский округ

28.03.2024

Комитет имущественных отношений администрации Пермского муниципального округа разрешает Акционерному обществу «Газпром газораспределение Пермь» (ИНН 5902183841, ОГРН 2125902017723, почтовый адрес: 614000, г. Пермь, ул. Петропавловская, 43)

размещение объекта «газопровод давлением до 1,2 Мпа, для размещения которого не требуется разрешения на строительство»

на землях государственная собственность на которые не разграничена

на срок 1 год.

Местоположение: Пермский край, Пермский муниципальный округ, п. Юго-Камский, ул. Чернышевского, к дому 7.

Приложение: схема предполагаемых к использованию земель или части земельного участка.

Особые условия использования:

1. При размещении объекта учесть параметры ширины проезда улично-дорожной сети, во избежание сужения полосы отвода дороги.
2. Получение разрешения на производство земляных работ.

Заместитель председателя комитета



(подпись, печать)

М.В. Королева

Схема предполагаемых к использованию земель или части земельного участка

Объект: Газопровод давлением до 1.2 Мпа, для размещения которого не требуется разрешения на строительство

Местоположение: расположенных по адресу: Пермский край, м.о. Пермский, Юго-Камский, ул Чернышевского, к дому 7

Каталог координат, м

№ точки границы	X	Y
n1	484674.78	2191966.84
n2	484679.20	2191965.46
n3	484684.98	2191964.34
n4	484685.64	2191966.11
n5	484719.31	2191956.60
n6	484721.93	2191965.93
n7	484712.94	2191968.55
n8	484712.04	2191967.15
n9	484696.96	2191971.59
n10	484672.42	2191978.70
n11	484670.42	2191970.47
n12	484675.43	2191969.05
n1	484674.78	2191966.84

Площадь земель или части земельного участка, кв.м.: 463

Категория земель: земли населенных пунктов


Вид разрешенного использования: -

Описание границ смежных землепользователей:

От точки n1 до точки n3 - земельный участок с кадастровым номером 59:32:0100009:13757
 От точки n3 до точки n7 - земли общего пользования
 От точки n7 до точки n9 - земельный участок с кадастровым номером 59:32:0100009:13686
 От точки n9 до точки n1 - земли общего пользования

Условные обозначения:

- предполагаемый участок земель, на которых планируется размещение объекта
- :13757 - границы и номер земельного участка, сведения о которых внесены в ЕГРН
- :14222 - границы и номер объекта капитального строительства, сведения о которых внесены в ЕГРН
- граница кадастрового квартала
- 59:32-6.1006 - зоны с особыми условиями использования территории, сведения о которых внесены в ЕГРН
- :ЗУ1 - обозначение запрашиваемого земельного участка
- n1 - характерная точка границ земель или части земельного участка
- 59:32:0100009 - номер кадастрового квартала

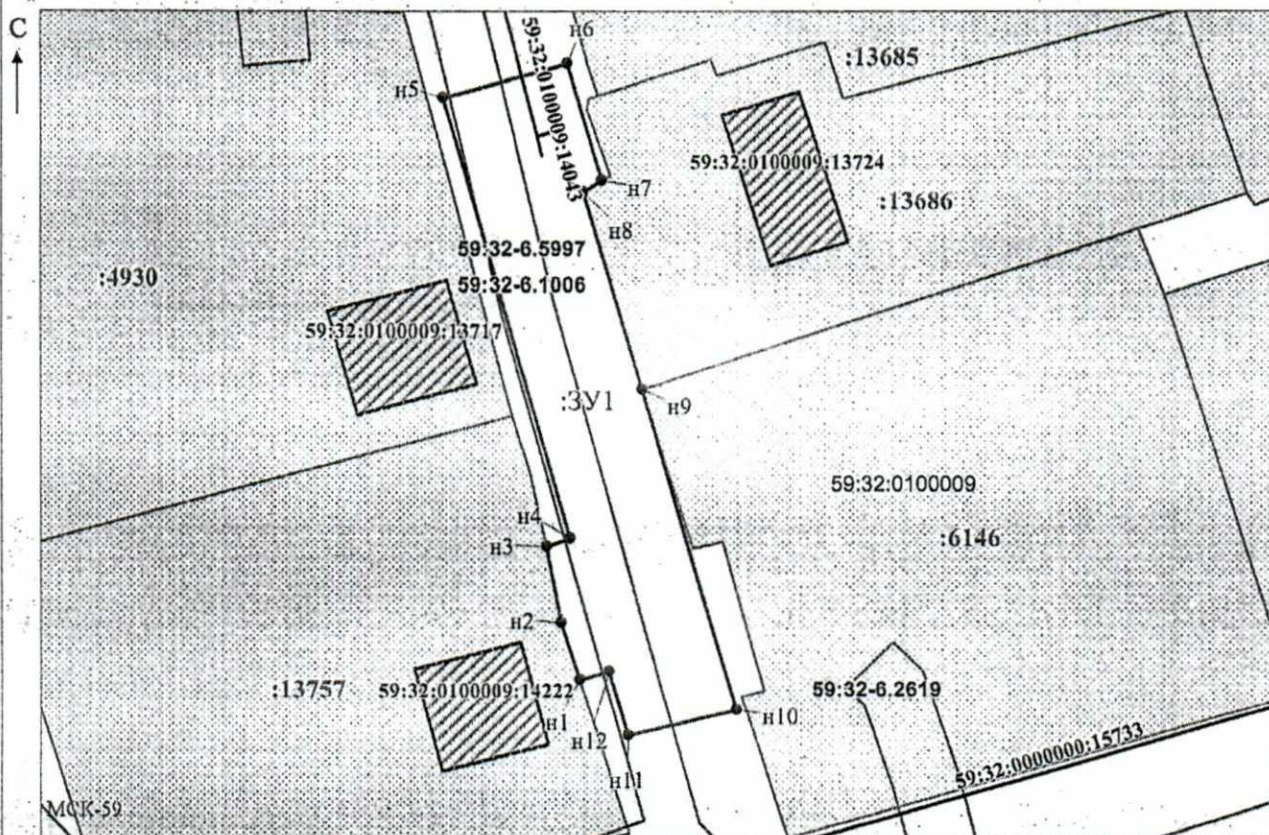

Масштаб 1:500
/ Горбунова А.П.

Заявитель: _____ (подпись, расшифровка подписи)

МП
(для юридических лиц
и индивидуальных предпринимателей)