



**КОМИТЕТ ИМУЩЕСТВЕННЫХ ОТНОШЕНИЙ
АДМИНИСТРАЦИИ ПЕРМСКОГО МУНИЦИПАЛЬНОГО ОКРУГА**

РЕШЕНИЕ

о размещении объектов № 730

Пермский край
Пермский округ

28.03.2024

Комитет имущественных отношений администрации Пермского муниципального округа разрешает Публичному акционерному обществу «Россети Урал» (ИНН 6671163413, ОГРН 1056604000970, почтовый адрес: 620026, г. Екатеринбург, ул. Мамина-Сибиряка, д. 140)

размещение объекта «Строительство ВЛ 0,4 кВ с установкой ПУ для электроснабжения п. Кукуштан (4500083710)»

на землях государственная собственность на которые не разграничена

на срок бессрочно

Местоположение: Пермский край, Пермский муниципальный округ, п. Кукуштан.

Приложение: схема предполагаемых к использованию земель или части земельного участка.

Особые условия использования:

1. При установке опор электросетевого хозяйства учесть параметры ширины проезда улично-дорожной сети, во избежание сужения полосы отвода дороги. Установить опоры на расстоянии не более 2 метров от границ земельного участка.

2. Получение разрешения на производство земляных работ.

Заместитель председателя комитета



(подпись, печать)

М.В. Королева

**Схема предполагаемых к использованию земель
или части земельного участка**

Объект: Строительство ВЛ 0,4 кВ с установкой ПУ для электроснабжения п.Кукуштан (4500083710)

Местоположение: Пермский край, Пермский муниципальный округ, п.Кукуштан

Площадь земель или части земельного участка, кв.м **512**

Категория земель: - Земли населенных пунктов


Вид разрешенного использования: -

Цель использования: под объекты инженерного оборудования электроснабжения Строительство ВЛ 0,4 кВ с установкой ПУ для электроснабжения п.Кукуштан (4500083710)

Описание границ смежных землепользователей:

от точки 1 до точки 1 - земли Пермского муниципального округа

от точки 7 до точки 7 - земли Пермского муниципального округа

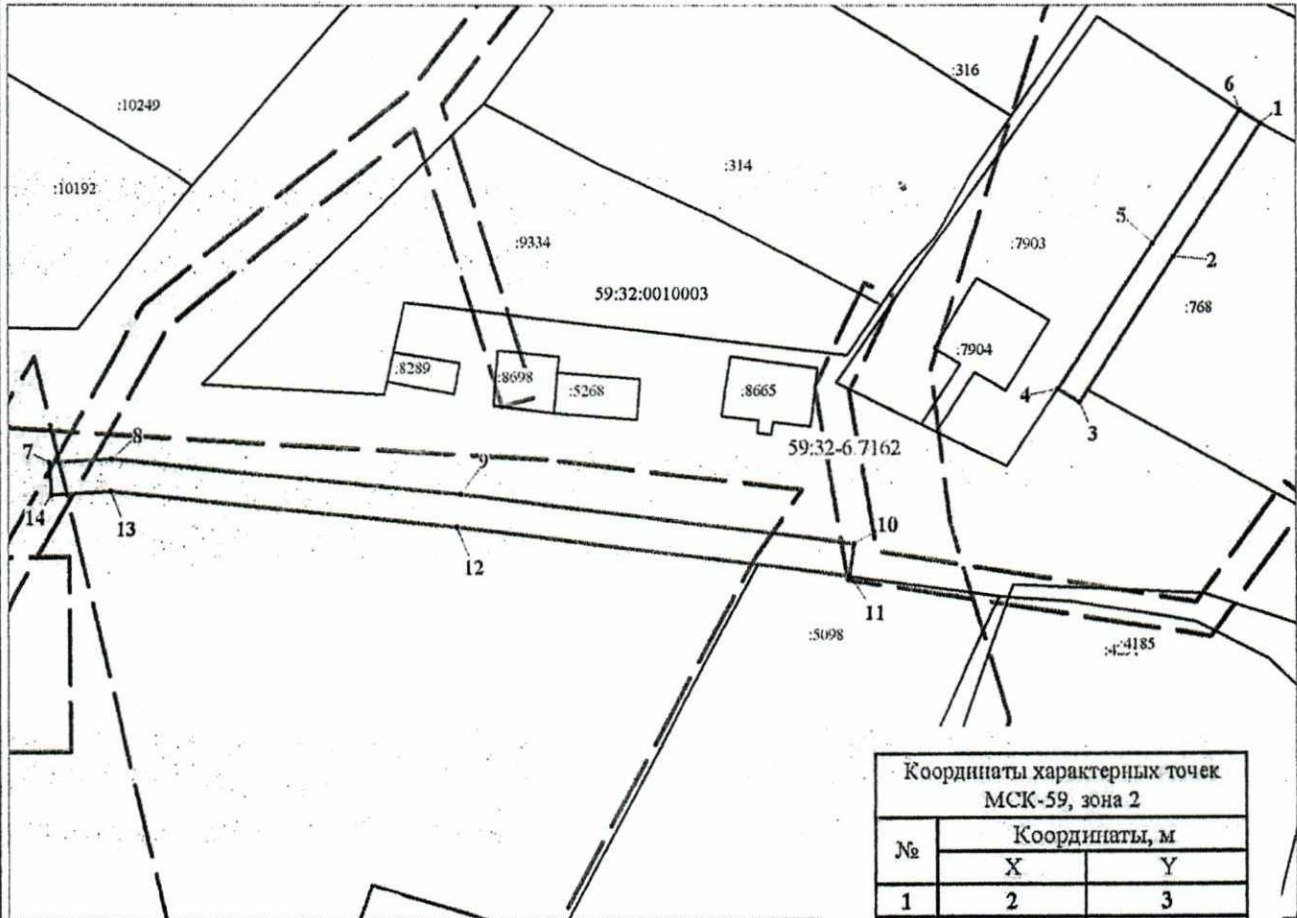

Масштаб 1:800

Условные обозначения:

- предполагаемые к использованию земли;
- существующая часть границы, имеющиеся в ЕГРН сведения о которой достаточны для определения ее местоположения;
- 1** - характерные точки границы испрашиваемого земельного участка;
- граница зон, с особыми условиями использования территории, внесенные в ЕГРН
- граница кадастрового квартала;
- 59:32:0010003 - кадастровый номер квартала.

Координаты характерных точек МСК-59, зона 2		
№	Координаты, м	
	X	Y
1	2	3
1	477078.99	2246545.37
2	477062.41	2246534.71
3	477044.58	2246523.36
4	477046.21	2246520.79
5	477064.08	2246532.22
6	477080.66	2246542.88
1	477078.99	2246545.37
7	477037.24	2246399.36
8	477037.76	2246407.00
9	477033.37	2246448.91
10	477027.26	2246496.43
11	477023.29	2246495.92
12	477029.40	2246448.45
13	477033.75	2246406.93
14	477033.25	2246399.63
7	477037.24	2246399.36

Заявитель Стафеева М.А.
(по доверенности ПАО "Россети Урал" от 23.01.2024 №59 АА 4474774)