



**КОМИТЕТ ИМУЩЕСТВЕННЫХ ОТНОШЕНИЙ
АДМИНИСТРАЦИИ ПЕРМСКОГО МУНИЦИПАЛЬНОГО ОКРУГА**

РЕШЕНИЕ

о размещении объектов № 813

Пермский край
Пермский округ

09.04.2024

Комитет имущественных отношений администрации Пермского муниципального округа разрешает ООО «МВ недвижимость» (ИНН 5903079988, ОГРН 1075903004594, почтовый адрес: 614000, г. Пермь, ул. Пермская, д. 230)

размещение объекта «нефтепроводы и нефтепродукты диаметром DN 300 и менее, газопроводы и иные трубопроводы давлением до 1,2 Мпа, для размещения которого не требуется разрешения на строительство»

на землях государственная собственность на которые не разграничена

на срок 1 год

Местоположение: Пермский край, Пермский муниципальный округ, п. Сылва

Приложение: схема предполагаемых к использованию земель или части земельного участка.

Особые условия использования:

1. При размещении объекта учесть параметры ширины проезда улично-дорожной сети, во избежание сужения полосы отвода дороги.
2. Получение разрешения на производство земляных работ.

Заместитель председателя комитета



(подпись, печать)

М.В. Королева


Схема предполагаемых к использованию земель или части земельного участка

Объект: Нефтепроводы и нефтепродуктопроводы диаметром DN 300 и менее, газопроводы и иные трубопроводы давлением до 1,2 Мпа, для размещения которых не требуется разрешения на строительство
 Местоположение: Пермский край, м.о. Пермский, п. Сылта
 Площадь земель или части земельного участка, кв. м 96

Категория земель: земли населенных пунктов

Вид разрешенного использования (при наличии): -

Описание границ смежных землепользователей:
 от 1 точки до 1 точки - земли, государственная собственность на которые не разграничена

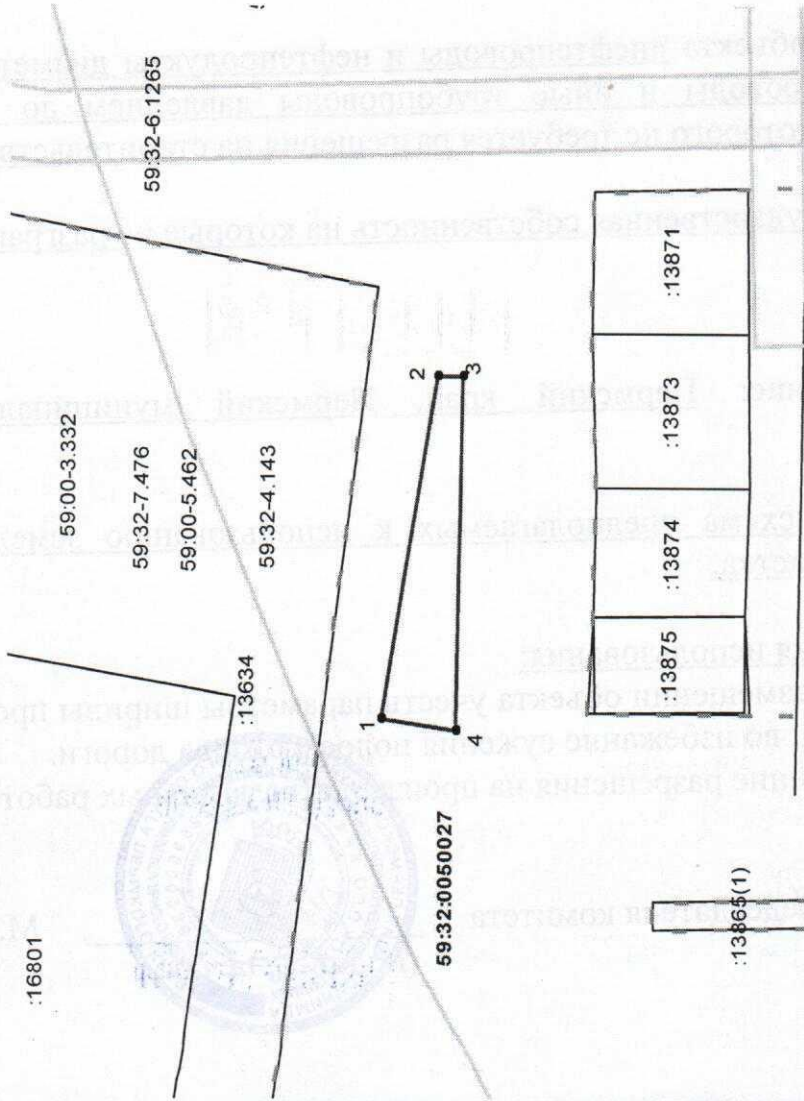

Каталог координат МСК-59

Обозначение характерных точек границы	Координаты, м		
	X	Y	Z
1	2	3	3
1	519 511.65	2 260 766.35	
2	519 507.43	2 260 790.38	
3	519 505.49	2 260 790.33	
4	519 505.82	2 260 765.59	
1	519 511.65	2 260 766.35	

Условные обозначения:

- Граница территориальной зоны
- Граница земельного участка, учтенного в ГКН
- 59:32:0050027 Кадастровый номер квартала
- :13634 Кадастровый номер земельного участка
- Граница зон с особым использованием территории
- Граница образуемого земельного участка
- Граница квартала

Масштаб 1:500

Заявитель:

С.С. Сидорова

(подпись, расшифровка подписи)

Верно

