



**КОМИТЕТ ИМУЩЕСТВЕННЫХ ОТНОШЕНИЙ  
АДМИНИСТРАЦИИ ПЕРМСКОГО МУНИЦИПАЛЬНОГО ОКРУГА**

**РЕШЕНИЕ**

о размещении объектов № 870

Пермский край  
Пермский округ

10.04.2024

Комитет имущественных отношений администрации Пермского муниципального округа разрешает Публичному акционерному обществу «Россети Урал» (ИНН 6671163413, ОГРН 1056604000970, почтовый адрес: 620026, г. Екатеринбург, ул. Мамина-Сибиряка, д. 140)

размещение объекта «Строительство ТП 10/0,4 кВ, КЛ 10 кВ, КЛ 0,4 кВ с установкой ПУ на фасаде новой ТП для электроснабжения Савинского с/п, Пермского района (4500089478)»

на землях муниципальная собственность

на срок бессрочно

Местоположение: Пермский край, Пермский муниципальный округ.

Приложение: схема предполагаемых к использованию земель или части земельного участка.

Особые условия использования:

1. При установке опор электросетевого хозяйства учесть параметры ширины проезда улично-дорожной сети, во избежание сужения полосы отвода дороги. Установить опоры на расстоянии не более 2 метров от границ земельного участка.

2. Получение разрешения на производство земляных работ.

Заместитель председателя комитета



М.В. Королева

### СХЕМА ПРЕДПОЛАГАЕМЫХ К ИСПОЛЬЗОВАНИЮ ЗЕМЕЛЬ ИЛИ ЧАСТИ ЗЕМЕЛЬНОГО УЧАСТКА

Объект: «Строительство ТП 10/0,4 кВ, КЛ 10 кВ, КЛ 0,4 кВ с установкой ПУ на фасаде новой ТП для электроснабжения Савинского с/п, Пермский район (4500089478)»


Местоположение объекта: Пермский край, Пермский муниципальный округ

Площадь земель или части земельного участка, кв.м.: 336

Категория земель: земли населённых пунктов

Вид разрешенного использования земельного участка: -

Цель использования: под объекты инженерного оборудования электроснабжения

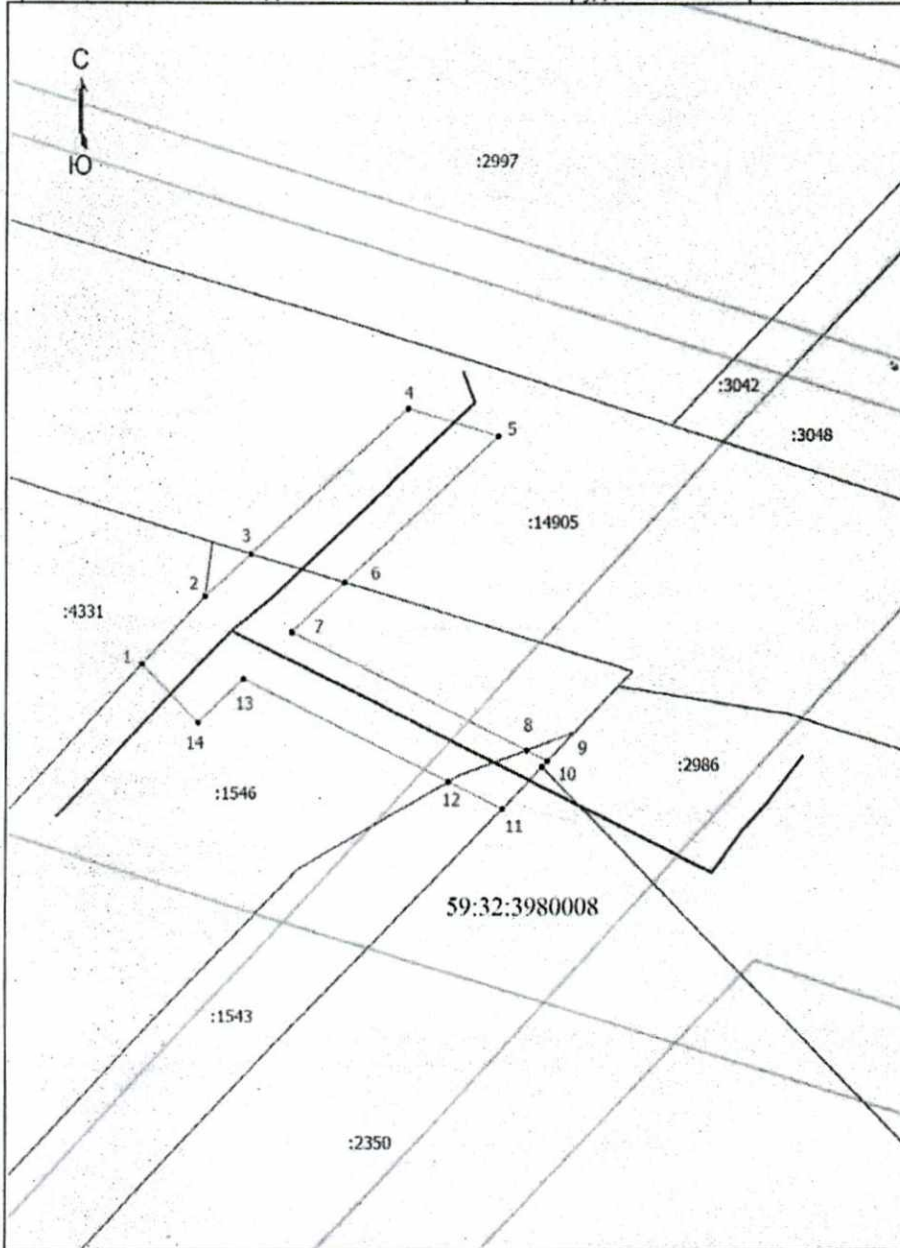

Координаты характерных точек (МСК-59, зона 2)		
№ п/п	X	Y
1	509219,31	2222264,90
2	509224,70	2222270,20
3	509228,14	2222274,03
4	509239,78	2222286,96
5	509237,58	2222294,40
6	509225,87	2222281,72
7	509221,87	2222277,39
8	509212,57	2222296,77
9	509211,73	2222298,53
10	509211,27	2222298,08
11	509207,95	2222294,76
12	509210,09	2222290,28
13	509218,16	2222273,38
14	509214,69	2222269,63
1	509219,31	2222264,90

Масштаб 1: 500

**Условные обозначения**

- Граница кадастрового квартала
- Граница земельного участка, согласно сведениям из ЕГРН
- Граница зоны с особыми условиями использования
- Граница предполагаемых к использованию земель или части земельного участка
- Граница сооружения, планируемого к строительству
- 59:32:3980008 - Номер кадастрового квартала
- :1543 - Кадастровый номер земельного участка
- 1 - Обозначение новой характерной точки

**Описание смежных землепользований:**

- 1-2 59:32:3980008:4331
- 2-3 59:32:3980008:1546
- 3-6 59:32:0000000:14905
- 6-8 59:32:3980008:1546
- 8-10 59:32:3980008:1543
- 10-11 59:32:3980008:2350
- 11-12 59:32:3980008:1543
- 12-1 59:32:3980008:1546

Заявитель /Байдин, И.В.  
(действующий по доверенности от 01.01.2024 № ПЭ/62-2024)

