



**КОМИТЕТ ИМУЩЕСТВЕННЫХ ОТНОШЕНИЙ  
АДМИНИСТРАЦИИ ПЕРМСКОГО МУНИЦИПАЛЬНОГО ОКРУГА**

**РЕШЕНИЕ**  
о размещении объектов № 765

Пермский край  
Пермский округ

04.04.2024

Комитет имущественных отношений администрации Пермского муниципального округа разрешает Акционерному обществу «Газпром газораспределение Пермь» (ИНН 5902183841, ОГРН 1025900512670, почтовый адрес: 614000, г. Пермь, ул. Петропавловская, 43)

размещение объекта «газопровод давлением до 1,2 Мпа, для размещения которого не требуется разрешения на строительство»

на землях муниципальная собственность

на срок 1 год

Местоположение: Пермский край, Пермский муниципальный округ, д. Мостовая, ул. Восточная, к дому 26

Приложение: схема предполагаемых к использованию земель или части земельного участка.

Особые условия использования:

1. При размещении объекта учесть параметры ширины проезда улично-дорожной сети, во избежание сужения полосы отвода дороги.
2. Получение разрешения на производство земляных работ.

Заместитель председателя комитета



(подпись, печать)

М.В. Королева



# Схема предполагаемых к использованию земель или части земельного участка

Объект: Газопровод давлением до 1,2 Мпа, для размещения которого не требуется разрешения на строительство  
 Местоположение: расположенных по адресу: Пермский край, м.о. Пермский, д. Мостовая, ул. Восточная, к дому 26

Площадь земель или части земельного участка, кв.м.: 23

Категория земель: земли населенных пунктов

Вид разрешенного использования: -


Описание границ смежных землепользователей:  
 От точки н1 до точки н3 - земельный участок с кадастровым номером 59:32:1940001:1516  
 От точки н3 до точки н4 - земли общего пользования  
 От точки н4 до точки н1 - земельный участок с кадастровым номером 59:32:1940001:2006

Каталог координат, м

№ точки границы	X	Y
н1	515444.54	2260893.08
н2	515448.28	2260892.20
н3	515448.45	2260892.21
н4	515448.45	2260892.22
н5	515449.39	2260897.86
н6	515445.45	2260898.52
н1	515444.54	2260893.08

**Условные обозначения:**

- предполагаемый участок земель, на которых планируется размещение объекта
  - :1516 - границы и номер земельного участка, сведения о которых внесены в ЕГРН
  - :1694 - границы и номер объекта капитального строительства, сведения о которых внесены в ЕГРН
  - граница кадастрового квартала
  - 59:32-6.6531 - зоны с особыми условиями использования территории, сведения о которых внесены в ЕГРН
  - :3У1 - обозначение запрашиваемого земельного участка
  - н1 - характерная точка границ земель или части земельного участка
- 59:32:1940001 - номер кадастрового квартала

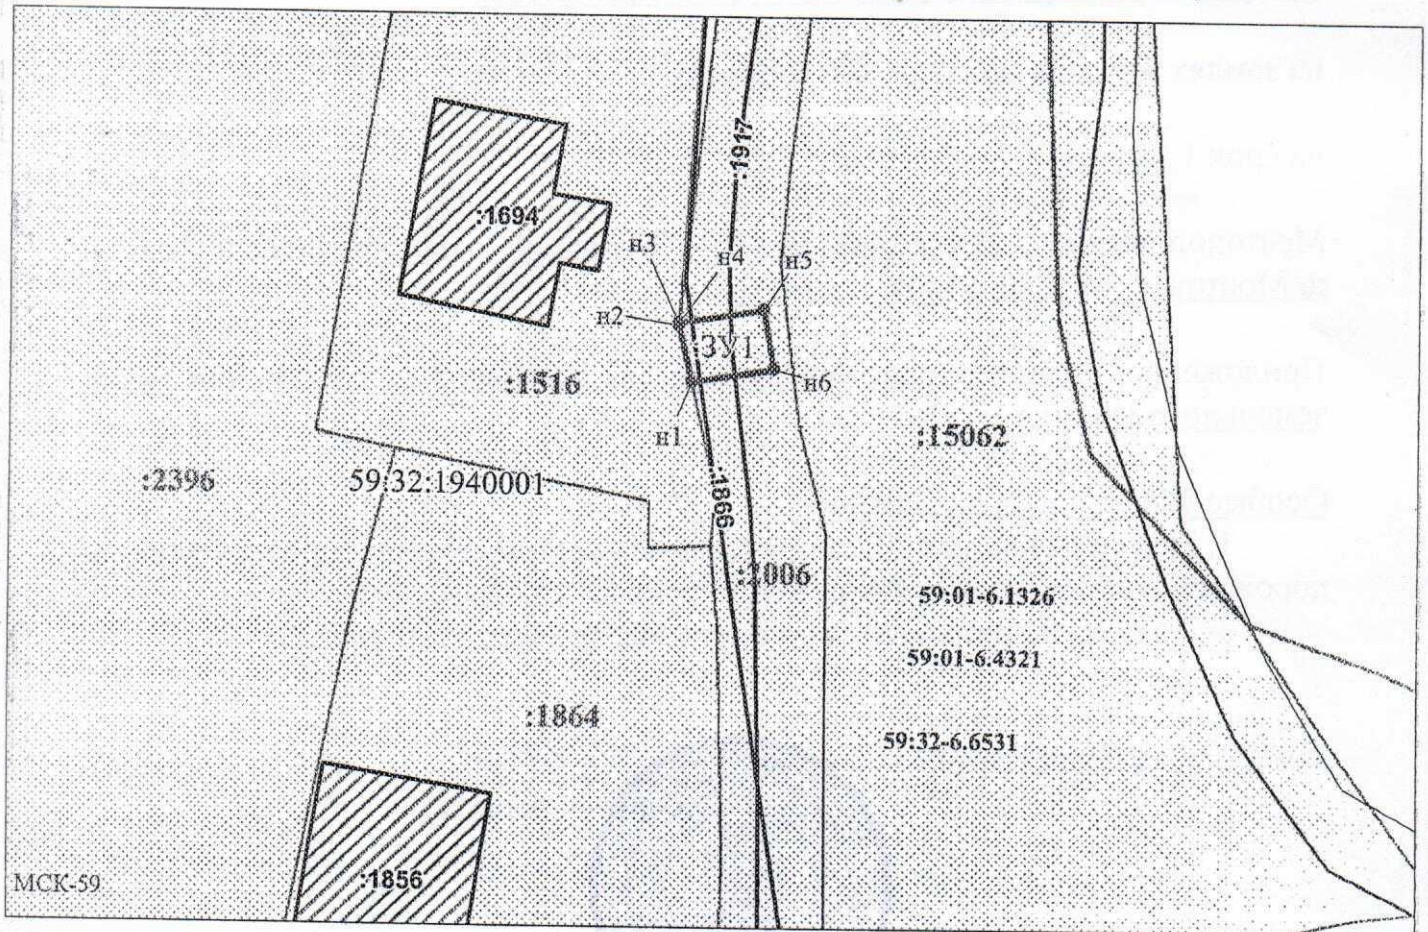

Заявитель: \_\_\_\_\_  
 МП (подпись, расшифровка подписи)  
 Масштаб 1:500 / Осипова А.Д.  
 (для юридических лиц и индивидуальных предпринимателей)