



**КОМИТЕТ ИМУЩЕСТВЕННЫХ ОТНОШЕНИЙ
АДМИНИСТРАЦИИ ПЕРМСКОГО МУНИЦИПАЛЬНОГО ОКРУГА**

РЕШЕНИЕ
о размещении объектов № 769

Пермский край
Пермский округ

04.04.2024

Комитет имущественных отношений администрации Пермского муниципального округа разрешает Акционерному обществу «Газпром газораспределение Пермь» (ИНН 5902183841, ОГРН 1025900512670, почтовый адрес: 614000, г. Пермь, ул. Петропавловская, 43)

размещение объекта «газопровод давлением до 1,2 Мпа, для размещения которого не требуется разрешения на строительство»

на землях муниципальная собственность

на срок 1 год

Местоположение: Пермский край, Пермский муниципальный округ, д. Мостовая, ул. Полевая, к дому 9А

Приложение: схема предполагаемых к использованию земель или части земельного участка.

Особые условия использования:

1. При размещении объекта учесть параметры ширины проезда улично-дорожной сети, во избежание сужения полосы отвода дороги.
2. Получение разрешения на производство земляных работ.

Заместитель председателя комитета



(подпись, печать)

М.В. Королева

Схема предполагаемых к использованию земель или части земельного участка

Объект: Газопровод давлением до 1,2 Мпа, для размещения которого не требуется разрешения на строительство

Местоположение: расположенных по адресу: Пермский край, м.о. Пермский, д. Мостовая, ул. Полевая, к дому 9А

Площадь земель или части земельного участка, кв.м.: 658

Категория земель: земли населенных пунктов

Вид разрешенного использования: -

Описание границ смежных землепользователей:

От точки н1 до точки н3 - земельный участок с кадастровым номером 59:32:5290001:1590

От точки н3 до точки н5 - земельный участок с кадастровым номером 59:32:5290001:1588

От точки н5 до точки н11 - земельный участок с кадастровым номером 59:32:0000000:16100

От точки н11 до точки н13 - земельный участок с кадастровым номером 59:32:5290001:1759


От точки н13 до точки н1 - земельный участок с кадастровым номером 59:32:5290001:1588

Каталог координат, м

№ точки границы	X	Y
н1	515039.23	2260097.59
н2	515043.44	2260091.67
н3	515045.63	2260088.59
н4	515052.00	2260090.73
н5	515056.57	2260094.15
н6	515033.32	2260124.84
н7	515018.50	2260148.19
н8	515016.21	2260151.81
н9	515014.07	2260155.18
н10	515013.18	2260156.64
н11	515010.35	2260159.64
н12	515002.19	2260152.90
н13	515011.33	2260141.80
н14	515044.06	2260102.00
н1	515039.23	2260097.59

Условные обозначения:

- предполагаемый участок земель, на которых планируется размещение объекта
- :1590 - границы и номер земельного участка, сведения о которых внесены в ЕГРН
- :2453 - границы и номер объекта капитального строительства, сведения о которых внесены в ЕГРН
- граница кадастрового квартала
- 59:32-6.6531 - зоны с особыми условиями использования территории, сведения о которых внесены в ЕГРН
- :3У1 - обозначение запрашиваемого земельного участка
- н1 - характерная точка границ земель или части земельного участка
- 59:32:5290001 - номер кадастрового квартала

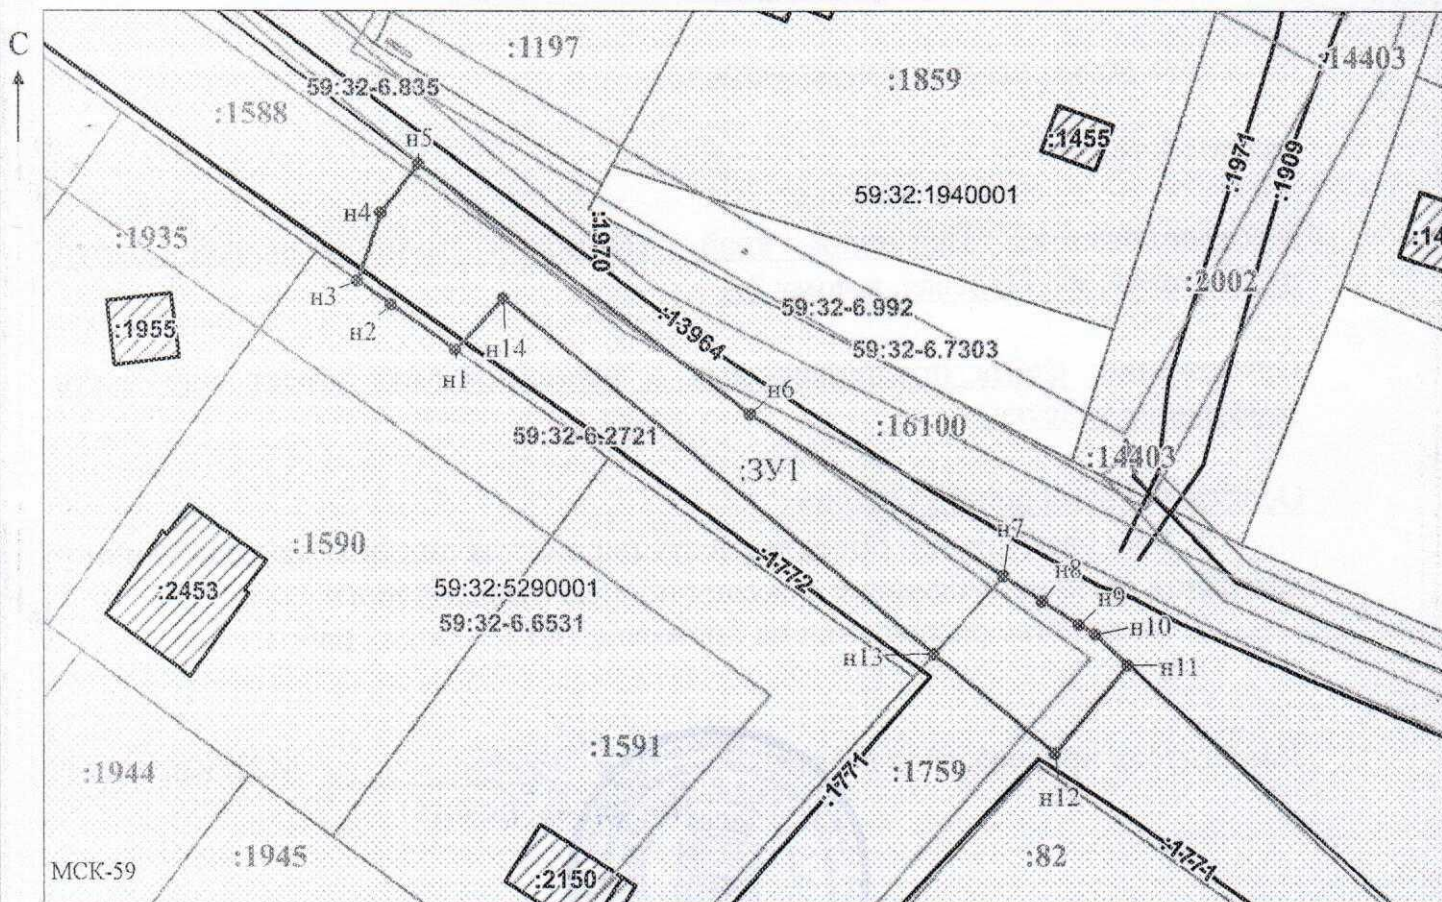

Масштаб 1:700

Заявитель: _____ / Офишкина И.В.

МП

(подпись, расшифровка подписи)

(для юридических лиц
и индивидуальных предпринимателей)