



КОМИТЕТ ИМУЩЕСТВЕННЫХ ОТНОШЕНИЙ
АДМИНИСТРАЦИИ ПЕРМСКОГО МУНИЦИПАЛЬНОГО ОКРУГА

РЕШЕНИЕ

о размещении объектов № 775

Пермский край
Пермский округ

04.04.2024

Комитет имущественных отношений администрации Пермского муниципального округа разрешает Публичному акционерному обществу «Россети Урал» (ИНН 6671163413, ОГРН 1056604000970, почтовый адрес: 620026, г. Екатеринбург, ул. Мамина Сибиряка, д. 140)

размещение объекта «Строительство ЛЭП 6 кВ, установка ПУ в РУ 0,4 кВ ТП 06326 для электроснабжения объекта медицинское учреждение (здание/помещение медицинской организации по адресу: Пермский край, Пермский район, п. Сылва, пер. Заводской, дом № 8а (4500074401))»

на землях государственная собственность на которые не разграничена

на срок бессрочно

Местоположение: Пермский край, Пермский муниципальный округ, п. Сылва, пер. Заводской

Приложение: схема предполагаемых к использованию земель или части земельного участка.

Особые условия использования:

1. При установке опор электросетевого хозяйства учесть параметры ширины проезда улично-дорожной сети, во избежание сужения полосы отвода дороги. Установить опоры на расстоянии не более 2 метров от границ земельного участка.

2. Получение разрешения на производство земляных работ.

Заместитель председателя комитета



Королева
(подпись, печать)

М.В. Королева

СХЕМА ПРЕДПОЛАГАЕМЫХ К ИСПОЛЬЗОВАНИЮ ЗЕМЕЛЬ ИЛИ ЧАСТИ ЗЕМЕЛЬНОГО УЧАСТКА

Объект: "Строительство ЛЭП 6 кВ, установка ПУ в РУ 0,4 кВ ТП 06326 для электроснабжения объекта медицинское учреждение (здание/помещение медицинской организации по адресу: Пермский край, Пермский р-н, п.Сылва, пер. Заводской, дом №8а (4500074401))"


Местоположение объекта: Пермский край, Пермский муниципальный округ, п. Сылва, пер. Заводской

Площадь земель или части земельного участка, кв.м.: 186

Категория земель: земли населённых пунктов

Вид разрешенного использования земельного участка: -

Цель использования: под объекты инженерного оборудования электроснабжения

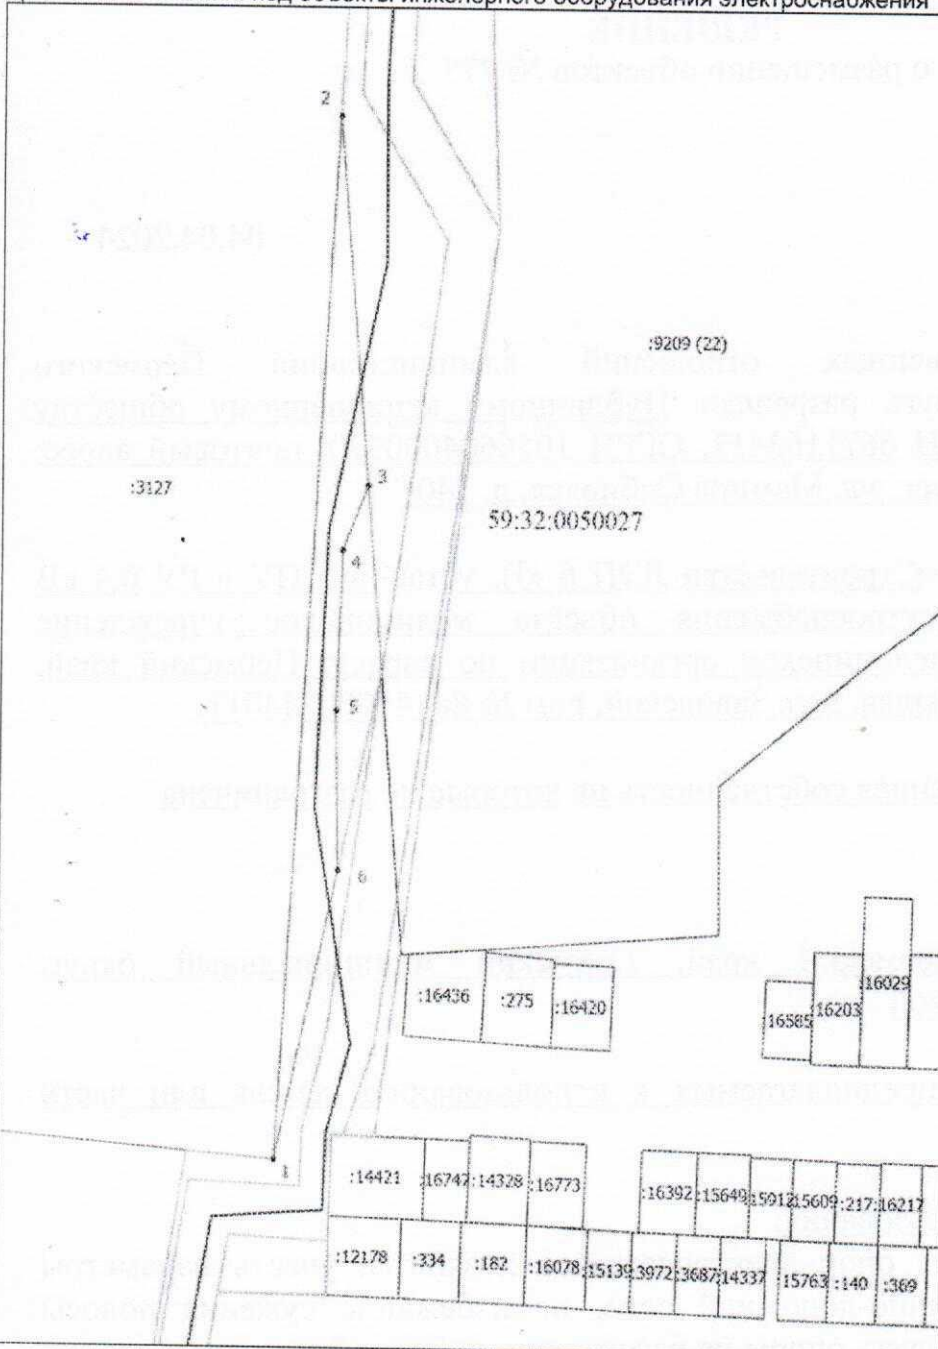

Координаты характерных точек (МСК-59, зона 2)		
№ п/п	X	Y
1	520295,89	2261749,19
2	520376,50	2261754,01
3	520347,83	2261756,40
4	520342,92	2261754,38
5	520330,46	2261753,96
6	520318,17	2261754,19
1	520295,89	2261749,19

Масштаб 1: 500

Условные обозначения

- Граница кадастрового квартала
- Граница земельного участка, согласно сведениям из ЕГРН
- Граница зоны с особыми условиями использования
- Граница предполагаемых к использованию земель или части земельного участка
- Граница сооружения, планируемого к строительству
- 59:32:0050027 - Номер кадастрового квартала
- :3127 - Кадастровый номер земельного участка
- 1 - Обозначение новой характерной точки

Описание смежных землепользований:
 1-2 59:32:0050027:3127
 2-3 59:32:0000000:9209
 3-1 неразграниченный зем.участок

Заявитель Байдина И.В.
 (действующий по доверенности от 01.01.2024 № ПЗ/62-2024)

