



**КОМИТЕТ ИМУЩЕСТВЕННЫХ ОТНОШЕНИЙ
АДМИНИСТРАЦИИ ПЕРМСКОГО МУНИЦИПАЛЬНОГО ОКРУГА**

РЕШЕНИЕ

о размещении объектов № 597

Пермский край
Пермский округ

15.03.2024

Комитет имущественных отношений администрации Пермского муниципального округа разрешает Акционерному обществу «Газпром газораспределение Пермь» (ИНН 5902183841, ОГРН 1025900512670, почтовый адрес: 614000, г. Пермь, ул. Петропавловская, 43)

размещение объекта «Газопровод давлением до 1,2 Мпа, для размещения которого не требуется разрешения на строительство к жилому дому по адресу: Пермский край, м.р-н Пермский, с.п. Хохловское, д. Заозерье, кв-л Солнечный, 81»

на землях государственная собственность на которые не разграничена

на срок 11 месяцев

Местоположение: Пермский край, Пермский муниципальный округ, д. Заозерье, кв-л Солнечный

Приложение: схема предполагаемых к использованию земель или части земельного участка.

Особые условия использования:

- 1) При размещении газопровода учесть параметры ширины проезда улично-дорожной сети, во избежание сужения полосы отвода дороги.
- 2) При условии получения разрешения на производство земляных работ.

Заместитель председателя комитета



М.В. Королева

(подпись, печать)

Схема предполагаемых к использованию земель или части земельного участка

Объект: Газопровод давлением до 1.2 Мпа. для размещения которого не требуется разрешения на строительство к жилому дому по адресу: Пермский край, м.р-н Пермский, с.п. Хохловское, д.Заозерье, кв-л Солнечный,81.

Местоположение: Пермский край, м.р-н Пермский, с.п. Хохловское, д.Заозерье, кв-л Солнечный.

Площадь земель или части земельного участка: 29 м²

Категория земель: земли населенных пунктов;

Вид разрешенного использования: -

Каталог координат, м


н1	537324.95	2236275.16
н2	537329.08	2236275.89
н3	537329.97	2236283.19
1	537326.94	2236282.58
н4	537325.84	2236282.36

Граница н2-н3, н4-н1 – земли общего пользования;

Граница н1-н2 – земельный участок с кадастровым номером 59:32:3020003:3492;

Граница н3-1 – земельный участок с кадастровым номером 59:32:3020003:1800;

Граница 1-н4 – земельный участок с кадастровым номером 59:32:3020003:1852.

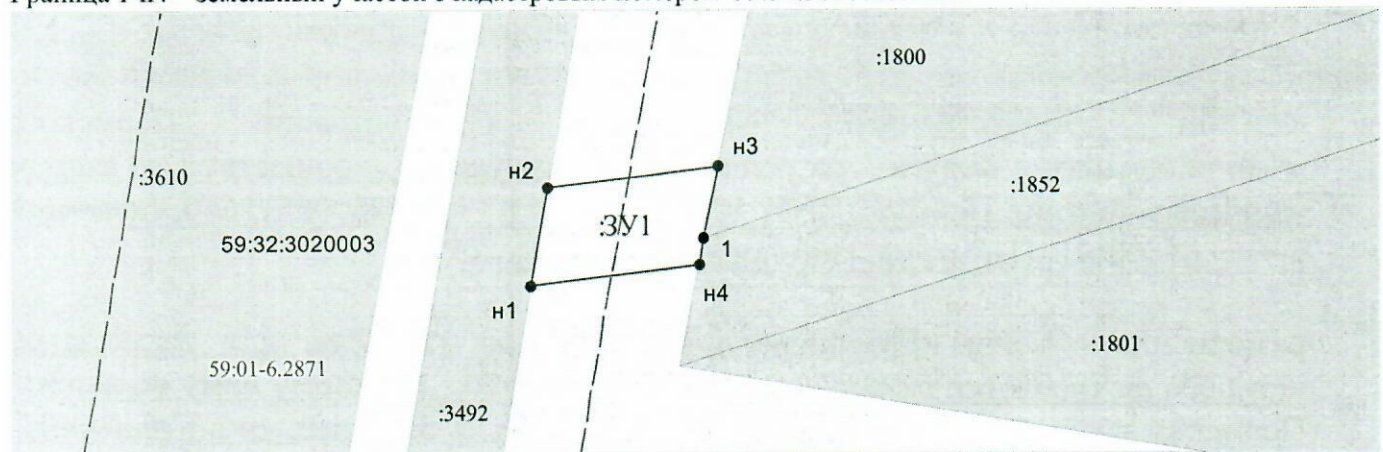

Масштаб 1:300

Условные обозначения:

- Граница охранных и территориальных зон
- Существующая часть границы, сведения о которой достаточны для определения её
- Характерная точка границы, сведения о которой позволяют однозначно определить ее положение
- :13 Кадастровый номер земельного участка
- Граница кадастрового деления
- 59:01:2912592 Номер кадастрового квартала по сведениям ГКН
- н1 Обозначение характерной точки границ
- Граница образуемого земельного участка
- :ЗУ1 Обозначение образуемого земельного участка
- Ж-5 Обозначение территориальной зоны
- 59:01-6.6930 Обозначение охранный зоны

Заявитель: АО "Газпром газораспределение Пермь" по доверенности А.К. Порубов

(подпись, расшифровка подписи)

МП (для юридических лиц и индивидуальных предпринимателей)

