



**КОМИТЕТ ИМУЩЕСТВЕННЫХ ОТНОШЕНИЙ
АДМИНИСТРАЦИИ ПЕРМСКОГО МУНИЦИПАЛЬНОГО ОКРУГА**

РЕШЕНИЕ
о размещении объектов № 598

Пермский край
Пермский округ

15.03.2024

Комитет имущественных отношений администрации Пермского муниципального округа разрешает Акционерному обществу «Газпром газораспределение Пермь» (ИНН 5902183841, ОГРН 1025900512670, почтовый адрес: 614000, г. Пермь, ул. Петропавловская, 43)

размещение объекта «Газопровод давлением до 1,2 Мпа, для размещения которого не требуется разрешения на строительство к жилому дому по адресу: Пермский край, м.р-н Пермский, с.п. Хохловское, д. Заозерье, кв-л Солнечный, 81»

на землях муниципальной собственности

на срок 11 месяцев

Местоположение: Пермский край, Пермский муниципальный округ, д. Заозерье, кв-л Солнечный

Приложение: схема предполагаемых к использованию земель или части земельного участка.

Особые условия использования:

- 1) При размещении газопровода учесть параметры ширины проезда улично-дорожной сети, во избежание сужения полосы отвода дороги.
- 2) При условии получения разрешения на производство земляных работ.

Заместитель председателя комитета



М.В. Королева

Схема предполагаемых к использованию земель или части земельного участка

Объект: Газопровод давлением до 1.2 Мпа, для размещения которого не требуется разрешения на строительство к жилому дому по адресу: Пермский край, м.р-н Пермский, с.п. Хохловское, д.Заозерье, кв-л Солнечный,81.

Местоположение: Пермский край, м.р-н Пермский, с.п. Хохловское, д.Заозерье, кв-л Солнечный.

Площадь земель или части земельного участка: 298 м²

Категория земель: земли населенных пунктов;

Вид разрешенного использования: -

Каталог координат, м

| | | |
|----|-----------|------------|
| н1 | 537325.84 | 2236282.36 |
| 1 | 537326.94 | 2236282.58 |
| 2 | 537341.13 | 2236325.29 |
| 3 | 537344.29 | 2236333.57 |
| 4 | 537362.79 | 2236358.56 |
| н2 | 537364.00 | 2236360.20 |
| н3 | 537360.96 | 2236362.37 |
| н4 | 537340.77 | 2236335.45 |
| н5 | 537330.41 | 2236303.92 |
| н6 | 537326.57 | 2236288.20 |


Граница н1-1 – земли общего пользования;

Граница 3-4 – земельный участок с кадастровым номером 59:32:3020003:1857;

Граница 1-3 – земельный участок с кадастровым номером 59:32:3020003:1800;

Граница 4-н2 – земельный участок с кадастровым номером 59:32:3020003:1802;

Граница н2-н1 – земельный участок с кадастровым номером 59:32:3020003:1852.

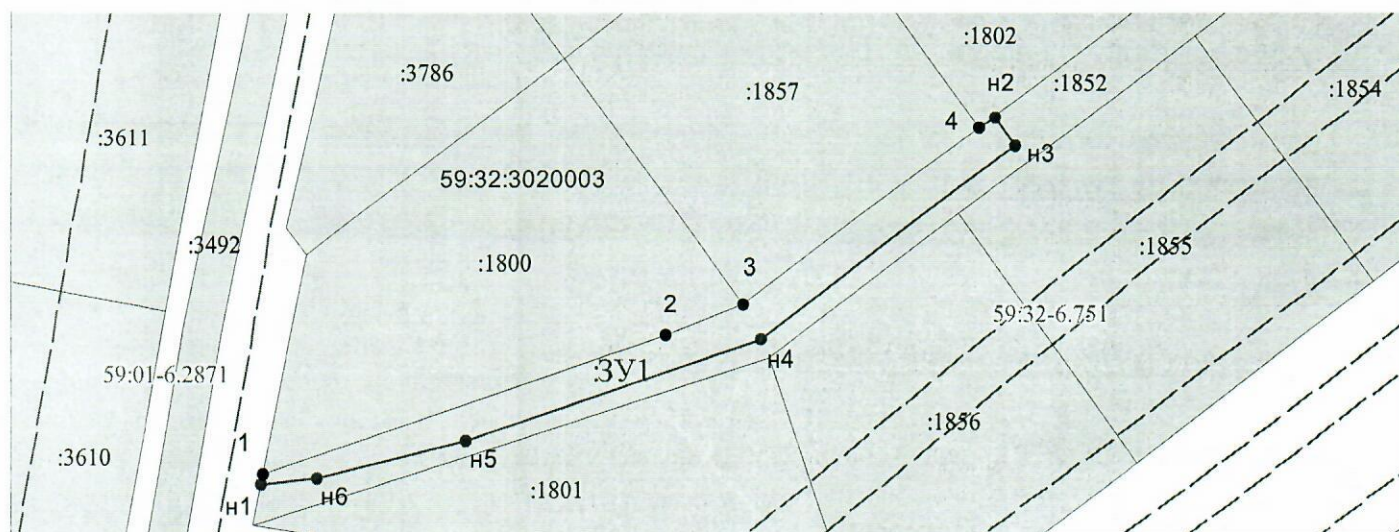

Масштаб 1:800

Условные обозначения:

- Граница охранных и территориальных зон
- Существующая часть границы, сведения о которой достаточны для определения её
- Характерная точка границы, сведения о которой позволяют однозначно определить ее положение
- :13 Кадастровый номер земельного участка
- Граница кадастрового деления
- 59:01:2912592 Номер кадастрового квартала по сведениям ГКН
- н1 Обозначение характерной точки границ
- Граница образуемого земельного участка
- :3У1 Обозначение образуемого земельного участка
- Ж-5 Обозначение территориальной зоны
- 59:01-6.6930 Обозначение охранной зоны

Заявитель: АО "Газпром газораспределение Пермь" по доверенности А.К. Порубов

(подпись, расшифровка подписи)

МП (для юридических лиц и индивидуальных предпринимателей)

