



**КОМИТЕТ ИМУЩЕСТВЕННЫХ ОТНОШЕНИЙ  
АДМИНИСТРАЦИИ ПЕРМСКОГО МУНИЦИПАЛЬНОГО ОКРУГА**

**РЕШЕНИЕ**

о размещении объектов № 604

Пермский край  
Пермский округ

18.03.2024

Комитет имущественных отношений администрации Пермского муниципального округа разрешает Публичному акционерному обществу «Т Плюс» (ИНН 6315376946, ОГРН 1056315070350, почтовый адрес: Российская Федерация, Московская область, г.о. Красногорск, тер. Автодорога Балтия, км 26-й, д. 5, стр. 3, офис 506)

размещение объекта «Подключение к системе теплоснабжения объекта, расположенного по адресу: Пермский край, Пермский район, Кондратовское с/п, д. Кондратово, ул. Водопроводная, 4а на з.у. с кад. ном. 59:32:3410001:1053» (тепловые сети всех видов, включая сети горячего водоснабжения, для размещения которых не требуется разрешения на строительство)

на землях муниципальной собственности

на срок 1 год


Местоположение: Пермский край, м.о. Пермский, д. Кондратово, ул. Водопроводная

Приложение: схема предполагаемых к использованию земель или части земельного участка.

Особые условия использования:

- 1) При размещении газопровода учесть параметры ширины проезда улично-дорожной сети, во избежание сужения полосы отвода дороги.
- 2) При условии получения разрешения на производство земляных работ.

Заместитель председателя комитета

  
(подпись, печать)

М.В. Королева


**Заявка на предоставление земельного участка**

Предмет: Подключение к системе теплоснабжения объекта, расположенного по адресу: Пермский край, Пермский район, Кондратовское с/п, д. Кондратово, ул. Водопроводная, 4а на з.у.с кад.ном. 59:32:3410001:1053

Адрес: Пермский край, м.о. Пермский, д. Кондратово, ул. Водопроводная, кв. м. 38  
 Описание: земельный участок, кв. м. 38  
 Категория земель: земли населенных пунктов  
 Вид разрешенного использования (при наличии): Для сельскохозяйственного производства

**Описание границ смежных землепользователей:**

от 1 точки до 3 точки, от 6 точки до 8 точки - граница земельного участка с кадастровым номером 59:32:0630006:4385  
 от 8 точки до 1 точки - граница земельного участка с кадастровым номером 59:32:3410001:4833  
 от 3 точки до 6 точки - граница земельного участка с кадастровым номером 59:32:3410001:4906

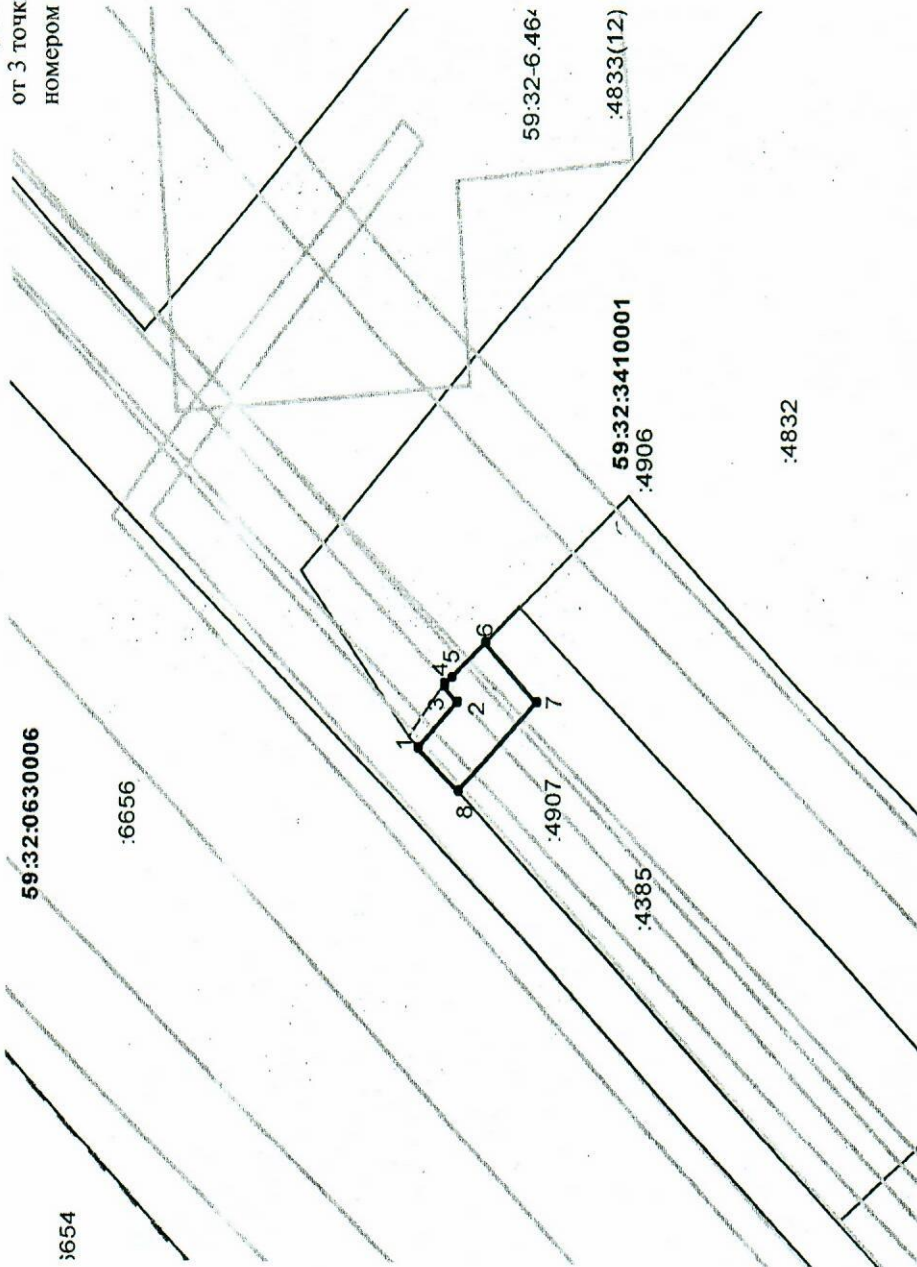

Каталог координат МСК-59

Обозначение характерных точек границы	Координаты, м	
	X	Y
1	2	3
1	514 800.00	2 224 366.66
2	514 797.17	2 224 369.52
3	514 798.21	2 224 370.58
4	514 798.09	2 224 370.74
5	514 797.65	2 224 371.15
6	514 795.29	2 224 373.31
7	514 791.53	2 224 369.52
8	514 797.15	2 224 363.86
1	514 800.00	2 224 366.66

Масштаб 1:500

**Символика обозначения:**

- Граница территориальной зоны
- Граница земельного участка, учтенного в ГКН
- 59:32:3410001 Кадастровый номер квартала
- 4385 Кадастровый номер земельного участка
- Граница зон с особым использованием территории
- Граница образуемого земельного участка
- Граница квартала

Заявитель:

*Е.А. Нарцисов*  
 по доверенности  
 Е.Е.

(подпись, расшифровка подписи)

Верно