



**КОМИТЕТ ИМУЩЕСТВЕННЫХ ОТНОШЕНИЙ  
АДМИНИСТРАЦИИ ПЕРМСКОГО МУНИЦИПАЛЬНОГО ОКРУГА**

**РЕШЕНИЕ**

о размещении объектов № 607

Пермский край  
Пермский округ

18.03.2024

Комитет имущественных отношений администрации Пермского муниципального округа разрешает Акционерному обществу «Газпром газораспределение Пермь» (ИНН 5902183841, ОГРН 1025900512670, почтовый адрес: 614000, г. Пермь, ул. Петропавловская, 43)

размещение объекта «Газопровод давлением до 1,2 Мпа, для размещения которого не требуется разрешения на строительство»

на землях муниципальной собственности.

на срок 1 год

Местоположение: расположенных по адресу: Пермский край, м.о. Пермский, с. Лобаново, ул. Набережная, к дому 2.

Приложение: схема предполагаемых к использованию земель или части земельного участка.

Особые условия использования:

- 1) При размещении газопровода учесть параметры ширины проезда улично-дорожной сети, во избежание сужения полосы отвода дороги.
- 2) При условии получения разрешения на производство земляных работ.

Заместитель председателя комитета



М.В. Королева

## Схема предполагаемых к использованию земель или части земельного участка

Объект: Газопровод давлением до 1,2 Мпа, для размещения которого не требуется разрешения на строительство

Местоположение: расположенных по адресу: Пермский край, м.о. Пермский, с. Лобаново, ул. Набережная, к дому 2

Площадь земель или части земельного участка, кв.м.: 158

Категория земель: земли населенных пунктов

Вид разрешенного использования: -

**Описание границ смежных землепользователей:**


- От точки н1 до точки н2 - земельный участок с кадастровым номером 59:32:3960006:6797
- От точки н2 до точки н6 - земельный участок с кадастровым номером 59:32:3960006:6798
- От точки н6 до точки н10 - земельный участок с кадастровым номером 59:32:3960006:6797
- От точки н10 до точки н13 - земельный участок с кадастровым номером 59:32:3960006:7031
- От точки н13 до точки н15 - земельный участок с кадастровым номером 59:32:0000000:13675
- От точки н15 до точки н17 - земельный участок с кадастровым номером 59:32:3960006:6798
- От точки н17 до точки н26 - земельный участок с кадастровым номером 59:32:3960006:6797
- От точки н26 до точки н1 - земельный участок с кадастровым номером 59:32:3960006:6798

**Условные обозначения:**

- |   |  |   |
|---|--|---|
| <ul style="list-style-type: none"> <li><span style="border: 1px solid black; display: inline-block; width: 20px; height: 10px; margin-right: 5px;"></span> - предполагаемый участок земель, на которых планируется размещение объекта</li> <li><span style="border: 1px solid black; padding: 2px; margin-right: 5px;">:7580</span> - границы и номер земельного участка, сведения о которых внесены в ЕГРН</li> <li><span style="border: 1px solid black; padding: 2px; margin-right: 5px;">:7571</span> - границы и номер объекта капитального строительства, сведения о которых внесены в ЕГРН</li> <li>— — — — — граница кадастрового квартала</li> </ul> | <ul style="list-style-type: none"> <li><span style="border: 1px solid black; padding: 2px; margin-right: 5px;">59:32-6.553</span> - зоны с особыми условиями использования территории, сведения о которых внесены в ЕГРН</li> <li><span style="margin-right: 5px;">:3У1</span> - обозначение запрашиваемого земельного участка</li> <li><span style="margin-right: 5px;">• н1</span> - характерная точка границ земель или части земельного участка</li> </ul> | <ul style="list-style-type: none"> <li>59:32:3960006 - номер кадастрового квартала</li> </ul> |
|---|--|---|

Каталог координат, м

№ точки границы	X	Y
н1	501760.37	2233415.75
н2	501764.24	2233417.51
н3	501760.80	2233420.96
н4	501776.52	2233427.73
н5	501782.00	2233434.44
н6	501784.26	2233440.72
н7	501784.17	2233440.82
н8	501783.40	2233442.07
н9	501781.99	2233445.10
н10	501785.72	2233446.91
н11	501786.33	2233452.05
н12	501786.41	2233453.92
н13	501786.63	2233458.65
н14	501783.12	2233459.06
н15	501781.45	2233444.84
н16	501781.43	2233444.68
н17	501778.51	2233436.57
н18	501778.48	2233435.41
н19	501778.26	2233434.24
н20	501777.94	2233433.17
н21	501777.38	2233431.93
н22	501776.77	2233431.03
н23	501775.81	2233429.90
н24	501774.76	2233429.02
н25	501773.64	2233428.34
н26	501754.81	2233419.82
н27	501755.40	2233418.55
н28	501756.87	2233419.23
н1	501760.37	2233415.75

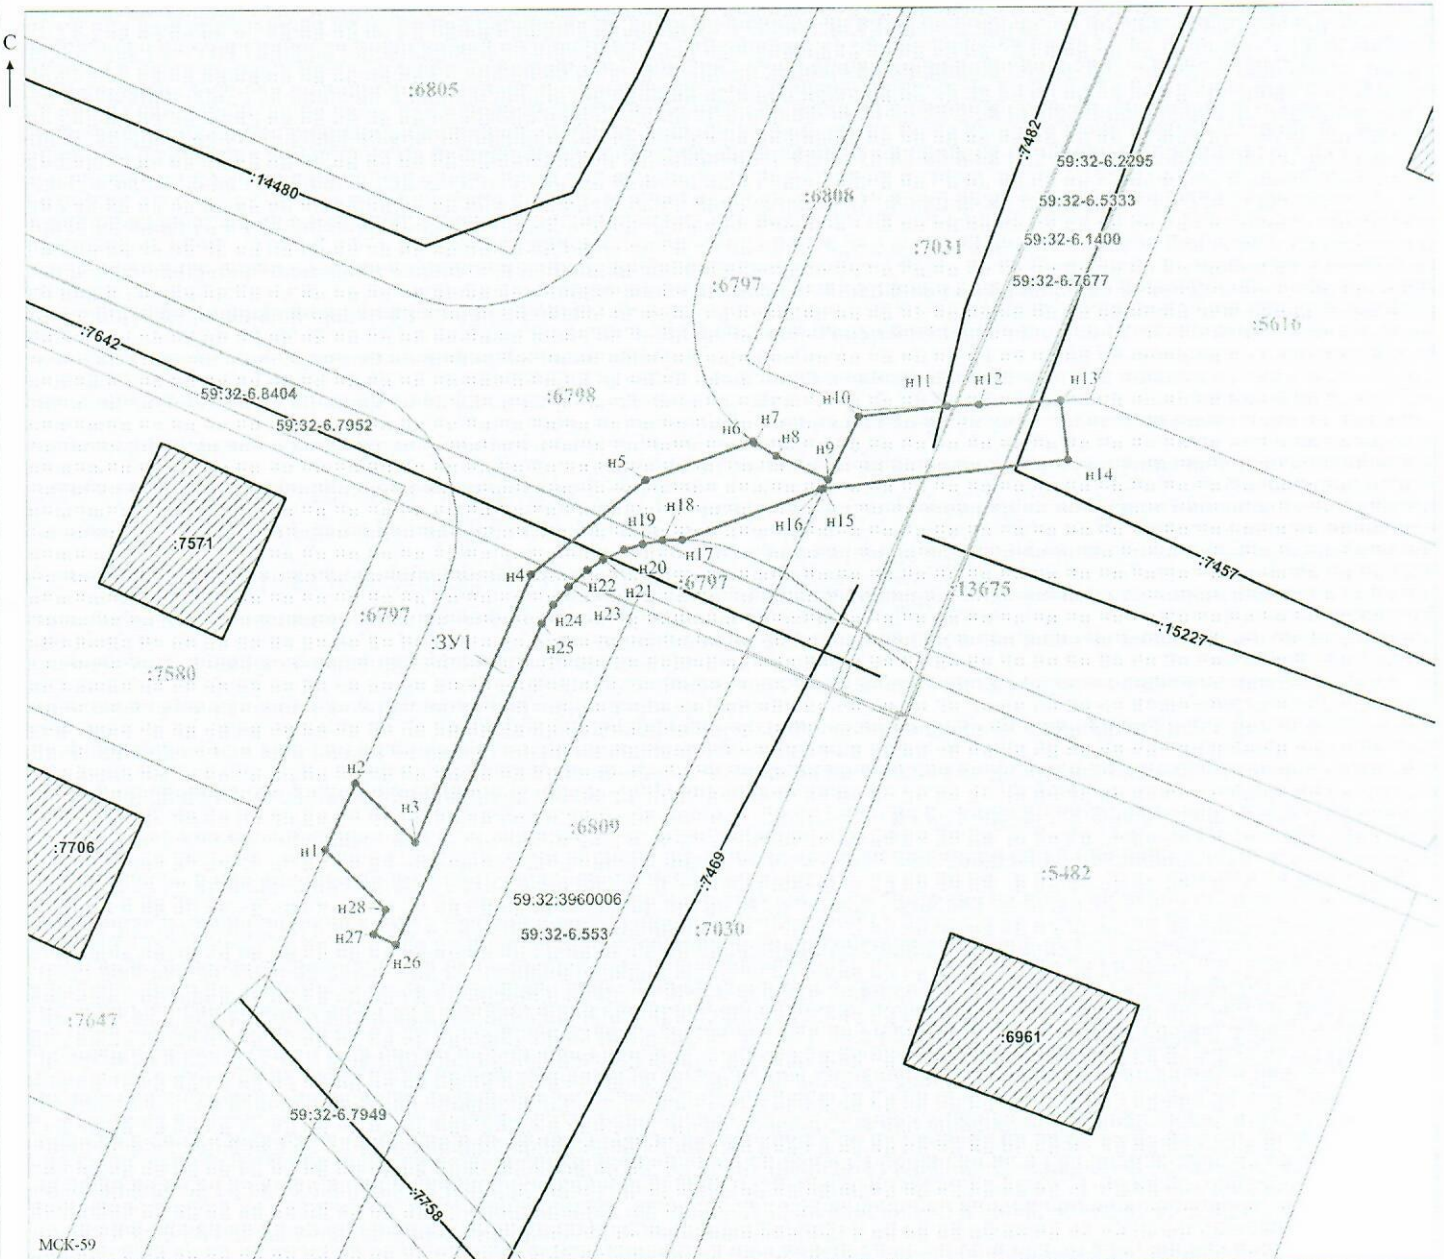

Заявитель: \_\_\_\_\_ / Офишкина И.В.  
 МП (подпись, расшифровка подписи)  
 (для юридических лиц и индивидуальных предпринимателей)

Масштаб 1:300