



**КОМИТЕТ ИМУЩЕСТВЕННЫХ ОТНОШЕНИЙ
АДМИНИСТРАЦИИ ПЕРМСКОГО МУНИЦИПАЛЬНОГО ОКРУГА**

РЕШЕНИЕ

о размещении объектов № 609

Пермский край
Пермский округ

18.03.2024

Комитет имущественных отношений администрации Пермского муниципального округа разрешает Акционерному обществу «Газпром газораспределение Пермь» (ИНН 5902183841, ОГРН 1025900512670, почтовый адрес: 614000, г. Пермь, ул. Петропавловская, 43)

размещение объекта «Газопровод давлением до 1,2 Мпа, для размещения которого не требуется разрешения на строительство»

на землях муниципальной собственности, государственная собственность на которые не разграничена.

на срок 1 год

Местоположение: расположенных по адресу: Пермский край, м.о. Пермский, с. Фролы, ул. Сибирская, к дому 47

Приложение: схема предполагаемых к использованию земель или части земельного участка.

Особые условия использования:

1) При размещении газопровода учесть параметры ширины проезда улично-дорожной сети, во избежание сужения полосы отвода дороги.

2) При условии получения разрешения на производство земляных работ.

Заместитель председателя комитета



М.В. Королева

Схема предполагаемых к использованию земель или части земельного участка

Объект: Газопровод давлением до 1.2 Мпа, для размещения которого не требуется разрешения на строительство

Местоположение: расположенных по адресу: Пермский край, м.о. Пермский, с. Фролы, ул. Сибирская, к дому 47

Каталог координат, м

Площадь земель или части земельного участка, кв.м.: 854

Категория земель: земли населенных пунктов

Вид разрешенного использования: -

Описание границ смежных землепользователей:

От точки н1 до точки н9 - земельный участок с кадастровым номером 59:32:2050001:4810

От точки н9 до точки н12 - земли общего пользования

От точки н12 до точки н15 - земельный участок с кадастровым номером 59:32:0000000:13109


От точки н15 до точки н1 - земли общего пользования

№ точки границы	X	Y
н1	507781.44	2233474.12
н2	507783.08	2233469.12
н3	507781.62	2233468.66
н4	507782.28	2233465.78
н5	507783.38	2233461.92
н6	507784.66	2233457.80
н7	507787.54	2233448.50
н8	507789.92	2233440.90
н9	507786.67	2233439.88
н10	507787.94	2233435.87
н11	507750.43	2233423.97
н12	507752.90	2233416.20
н13	507753.76	2233413.49
н14	507803.66	2233429.32
н15	507802.87	2233431.82
н16	507800.33	2233439.81
н17	507798.45	2233439.21
н18	507788.75	2233469.70
н19	507781.80	2233474.68
н1	507781.44	2233474.12

Условные обозначения:

- предполагаемый участок земель, на которых планируется размещение объекта
- :4810 - границы и номер земельного участка, сведения о которых внесены в ЕГРН
- :4804 - границы и номер объекта капитального строительства, сведения о которых внесены в ЕГРН
- граница кадастрового квартала
- 59:32-6.553 - зоны с особыми условиями использования территории, сведения о которых внесены в ЕГРН

- :3У1 - обозначение запрашиваемого земельного участка
- н1 - характерная точка границ земель или части земельного участка
- 59:32:2050001 - номер кадастрового квартала

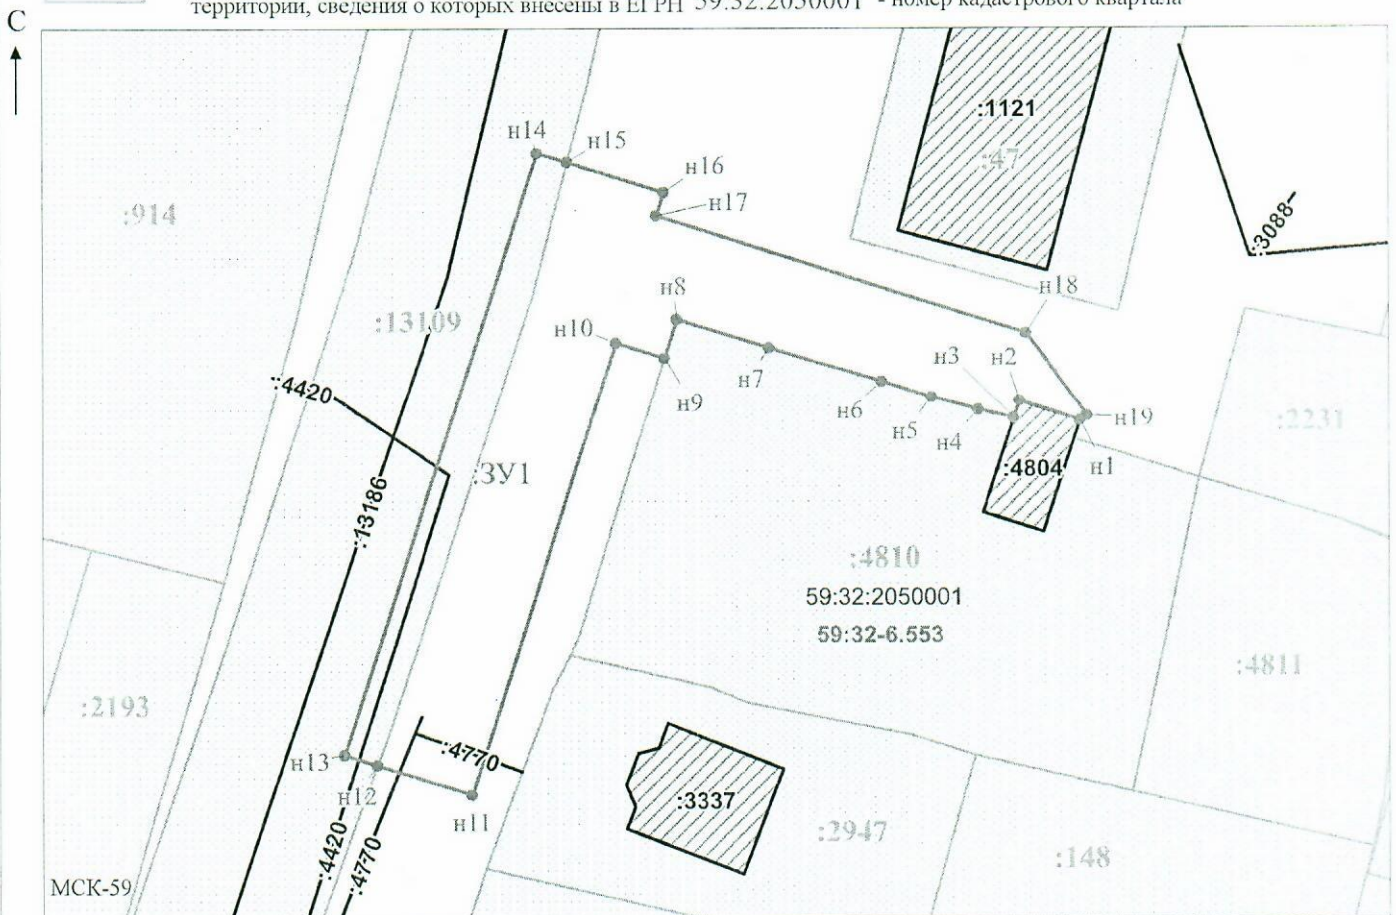

Масштаб 1:500

Заявитель: _____ / Офишкина И.В.
 МП _____ (подпись, расшифровка подписи)
 (для юридических лиц и индивидуальных предпринимателей)