



**КОМИТЕТ ИМУЩЕСТВЕННЫХ ОТНОШЕНИЙ
АДМИНИСТРАЦИИ ПЕРМСКОГО МУНИЦИПАЛЬНОГО ОКРУГА**

РЕШЕНИЕ

о размещении объектов № 622

Пермский край
Пермский округ

21.03.2024

Комитет имущественных отношений администрации Пермского муниципального округа разрешает Акционерному обществу «Газпром газораспределение Пермь» (ИНН 5902183841, ОГРН 1025900512670, почтовый адрес: 614000, г. Пермь, ул. Петропавловская, 43)

размещение объекта «Газопровод давлением до 1,2 Мпа, для размещения которого не требуется разрешения на строительство к жилому дому по адресу: Пермский край, р-н Пермский, с/пос. Хохловское, д. Заозерье, ул. Центральная, 33»

на землях государственная собственность на которые не разграничена

на срок 11 месяцев

Местоположение Пермский край, р-н Пермский, с/пос. Хохловское, д. Заозерье, ул. Центральная

Приложение: схема предполагаемых к использованию земель или части земельного участка.

Особые условия использования:

- 1) При размещении газопровода учесть параметры ширины проезда улично-дорожной сети, во избежание сужения полосы отвода дороги.
- 2) При условии получения разрешения на производство земляных работ.

Заместитель председателя комитета


(подпись, печать)

М.В. Королева

Схема предполагаемых к использованию земель или части земельного участка

Объект: Газопровод давлением до 1.2 Мпа. для размещения которого не требуется разрешения на строительство к жилому дому по адресу: Пермский край, р-н Пермский, с/пос. Хохловское, д. Заозерье, ул. Центральная, 33;

Местоположение: Пермский край, р-н Пермский, с/пос. Хохловское, д. Заозерье, ул. Центральная.

Площадь земель или части земельного участка: 24 м²

Категория земель: земли населенных пунктов;

Вид разрешенного использования: -


Каталог координат, м

н1	536614.94	2236257.47
н2	536620.67	2236259.47
н3	536619.42	2236263.26
н4	536613.67	2236261.26
1	536614.26	2236259.38

Граница н1-н4 – земельный участок с кадастровым номером 59:32:0000000:899;

Граница н4-1 – земельный участок с кадастровым номером 59:32:2320001:226;

Граница 1-н1 – земельный участок с кадастровым номером 59:32:2320001:221.

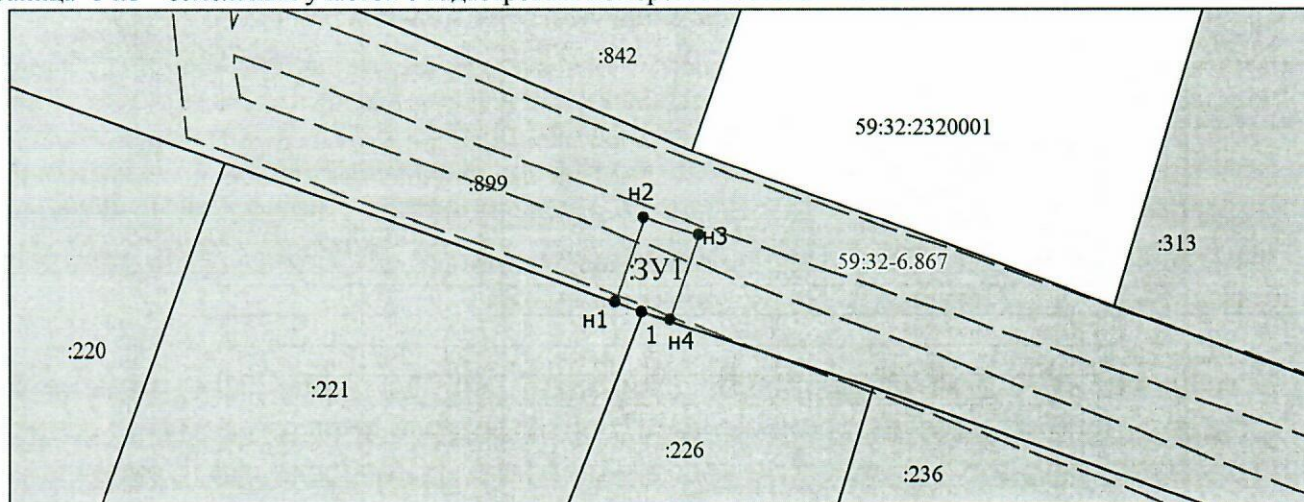

Масштаб 1:500

- Граница охранных и территориальных зон
- Существующая часть границы, сведения о которой достаточны для определения её
- Характерная точка границы, сведения о которой позволяют однозначно определить ее положение
- :13 Кадастровый номер земельного участка
- Граница кадастрового деления
- 59:01:2912592 Номер кадастрового квартала по сведениям ГКН
- н1 Обозначение характерной точки границ
- Граница образуемого земельного участка
- :3У1 Обозначение образуемого земельного участка
- Ж-5 Обозначение территориальной зоны
- 59:01-6.6930 Обозначение охранной зоны

Заявитель: АО "Газпром газораспределение Пермь" по доверенности А.К. Порубов

