



**КОМИТЕТ ИМУЩЕСТВЕННЫХ ОТНОШЕНИЙ
АДМИНИСТРАЦИИ ПЕРМСКОГО МУНИЦИПАЛЬНОГО ОКРУГА**

РЕШЕНИЕ

о размещении объектов № 625

Пермский край
Пермский округ

21.03.2024

Комитет имущественных отношений администрации Пермского муниципального округа разрешает Публичному акционерному обществу «Россети Урал» (ИНН 6671163413, ОГРН 1056604000970, почтовый адрес: 620026, г. Екатеринбург, ул. Мамина Сибиряка, д. 140)

размещение объекта «Строительство двух ТП 10/0,4 кВ, ВЛ 10 кВ, КЛ 0,4 кВ с установкой ПУ для электроснабжения детского сада на 160 мест по адресу: Пермский край, Пермский район, село Башкултаево (4500089773)»

на землях государственная собственность на которые не разграничена.

на срок бессрочно.

Местоположение: Пермский край, Пермский муниципальный округ, село Башкултаево.

Приложение: схема предполагаемых к использованию земель или части земельного участка.

Особые условия использования:

1. При установке опор электросетевого хозяйства учесть параметры ширины проезда улично-дорожной сети, во избежание сужения полосы отвода дороги. Установить опоры на расстоянии не более 2 метров от границ земельного участка.

2. Получение разрешения на производство земляных работ.


Заместитель председателя комитета



(подпись, печать)

М.В. Королева

Схема предполагаемых к использованию земель или части земельного участка
масштаб 1:500

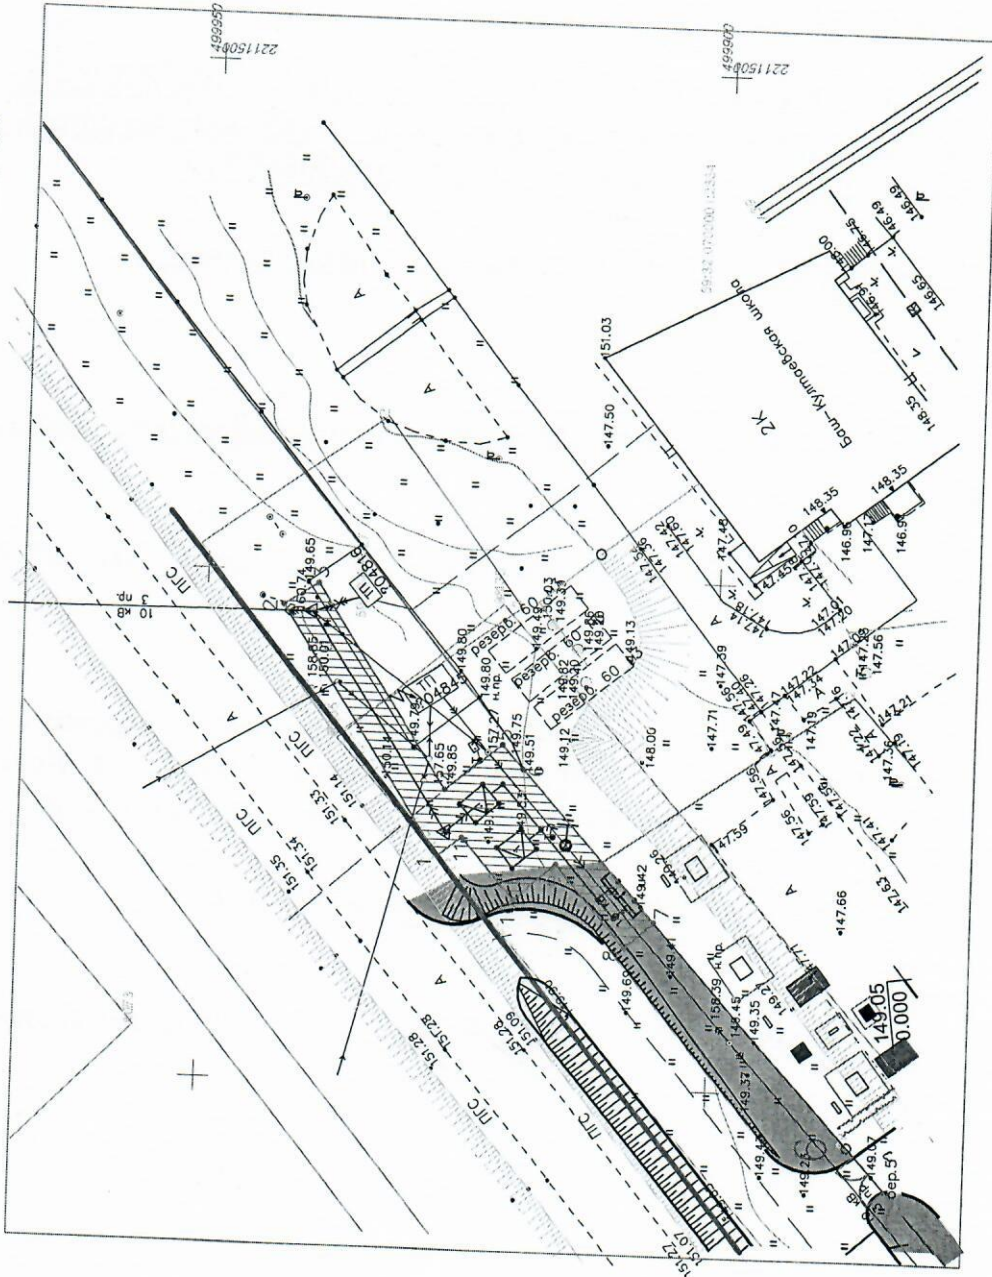

Объект: Строительство двух ТП 10/0,4кВ, ВЛ 10кВ, КЛ 0,4кВ с установкой ПУ для электроснабжения детского сада на 160 мест по адресу: Пермский край, Пермский район, село Башкултаево (4500089773)
Местоположение: Пермский край, Пермский район, село Башкултаево
Площадь земли или части земельного участка: 268,61 кв.м.
Цель использования: Под объекты инженерного оборудования электроснабжения. Воздушная линия электропередач ВЛ-10кВ, КТП-10/0,4кВ, КЛ-0,4кВ.

Смежные землепользователи:

1. От точки 6 до точки 7 часть земельного участка кад. номер 59:32:0700001:2364 администрации Пермского района (Култаевская СОШ)

Координаты точек контура полосы отвода		
Номер точки	Координаты	
	Положение Y	Положение X
1	499926,90	2211422,30
2	499942,50	2211446,40
3	499939,15	2211448,90
4	499926,35	2211428,90
5	499920,85	2211433,50
6	499918,70	2211431,20
7	499905,50	2211416,55
8	499908,40	221144,00
9	499915,30	2211421,00
10	499919,80	2211418,35
11	499924,50	2211424,20
Всего		268,61 кв.м.

Условные обозначения

№	На плане	Наименования
1	_____	Границы земельных участков
2	▨	Граница части земельного участка предполагаемого к использованию
3	_____	Объект размещения ВЛ0кВ, КТП, КЛ



М.А.А.А.

Устюгова Н.В.

подпись

подпись

М.П.