



**КОМИТЕТ ИМУЩЕСТВЕННЫХ ОТНОШЕНИЙ
АДМИНИСТРАЦИИ ПЕРМСКОГО МУНИЦИПАЛЬНОГО ОКРУГА**

РЕШЕНИЕ

о размещении объектов № 632

Пермский край
Пермский округ

22.03.2024

Комитет имущественных отношений администрации Пермского муниципального округа разрешает Акционерному обществу «Газпром газораспределение Пермь» (ИНН 5902183841, ОГРН 2125902017723, почтовый адрес: 614000, г. Пермь, ул. Петропавловская, 43)

размещение объекта «газопровод давлением до 1,2 Мпа, для размещения которого не требуется разрешения на строительство»

на землях муниципальная собственность.

на срок 1 год.

Местоположение: Пермский край, Пермский муниципальный округ, д. Петровка, ул. Солнечная, зу 55а.

Приложение: схема предполагаемых к использованию земель или части земельного участка.

Особые условия использования:

1. При размещении объекта учесть параметры ширины проезда улично-дорожной сети, во избежание сужения полосы отвода дороги.
2. Получение разрешения на производство земляных работ.

Заместитель председателя комитета


(подпись, печать)

М.В. Королева



Схема предполагаемых к использованию земель или части земельного участка

Объект: Газопровод давлением до 1,2 Мпа, для размещения которого не требуется разрешения на строительство

Местоположение: Пермский край, д Петровка, ул Солнечная, зу 55а

Площадь земель или части земельного участка, кв.м.: 47

Категория земель: Земли населённых пунктов

Вид разрешенного использования:

Описание границ смежных землепользователей:

От точки н1 до точки н2 - земельный участок с кадастровым номером 59:32:1410001:5477

От точки н2 до точки н3 - земельный участок с кадастровым номером 59:32:1410001:5403


От точки н3 до точки н1 - земельный участок с кадастровым номером 59:32:1410001:5629

Каталог координат, м

№ точки границы	X	Y
н1	508658.27	2211843.33
н2	508657.59	2211845.10
н3	508656.48	2211848.01
н4	508647.74	2211845.39
н5	508649.18	2211840.60
н1	508658.27	2211843.33

Условные обозначения:

- предполагаемый участок земель, на которых планируется размещение объекта
- :5403 - границы и номер земельного участка, сведения о которых внесены в ЕГРН
- :5526 - границы и номер объекта капитального строительства, сведения о которых внесены в ЕГРН
- :5377 - граница кадастрового квартала
- 59:32-6.553 - зоны с особыми условиями использования территории, сведения о которых внесены в ЕГРН
- :3У1 - обозначение запрашиваемого земельного участка
- н1 - характерная точка границ земель или части земельного участка
- 59:32:1410001 - номер кадастрового квартала

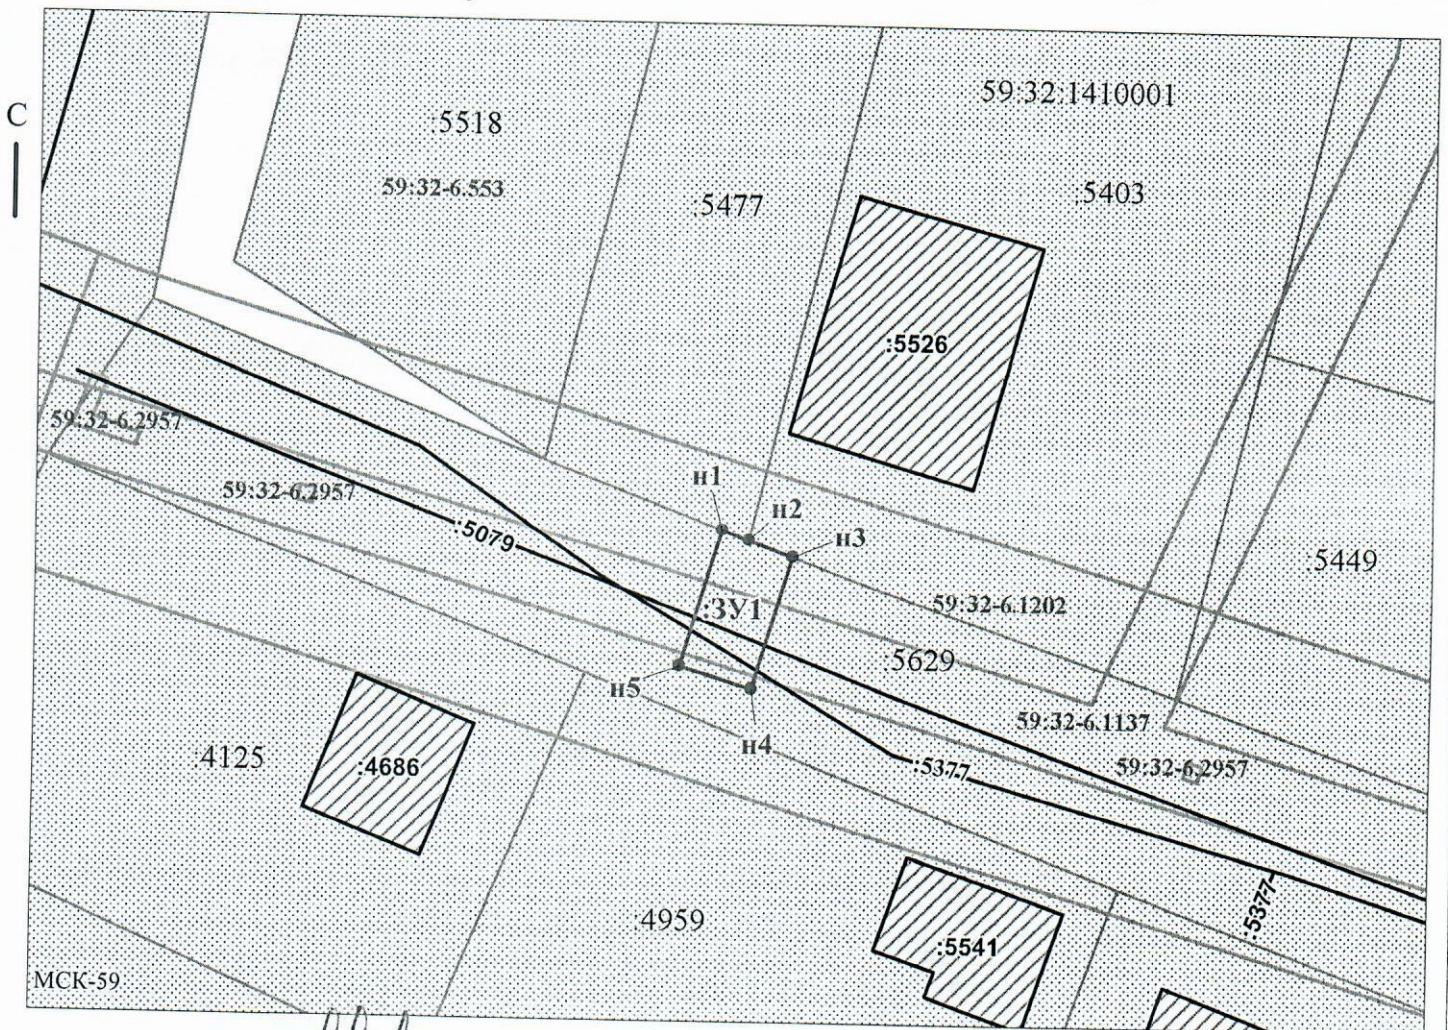

Заявитель: _____ / Пикужева Д.А.
 МП (подпись, расшифровка подписи)
 (для юридических лиц и индивидуальных предпринимателей)

Масштаб 1:500