



**КОМИТЕТ ИМУЩЕСТВЕННЫХ ОТНОШЕНИЙ
АДМИНИСТРАЦИИ ПЕРМСКОГО МУНИЦИПАЛЬНОГО ОКРУГА**

РЕШЕНИЕ

о размещении объектов № 659

Пермский край
Пермский округ

22.03.2024

Комитет имущественных отношений администрации Пермского муниципального округа разрешает Публичному акционерному обществу «Россети Урал» (ИНН 6671163413, ОГРН 1056604000970, почтовый адрес: 620026, г. Екатеринбург, ул. Мамина Сибиряка, д. 140)

размещение объекта «Строительство ВЛ 0,4 кВ с установкой ПУ для электроснабжения села Култаево (4500090517)»

на землях муниципальная собственность.

на срок бессрочно.

Местоположение: Пермский край, Пермский муниципальный округ, с. Култаево.

Приложение: схема предполагаемых к использованию земель или части земельного участка.

Особые условия использования:

1. При установке опор электросетевого хозяйства учесть параметры ширины проезда улично-дорожной сети, во избежание сужения полосы отвода дороги. Установить опоры на расстоянии не более 2 метров от границ земельного участка.

2. Получение разрешения на производство земляных работ.

Заместитель председателя комитета



(подпись, печать)

М.В. Королева

СХЕМА

предполагаемых к использованию земель или части земельного участка

Объект: Строительство ВЛ 0,4 кВ с установкой ПУ для электрооборудования села Кулгаево (4500090517)

Местоположение: Российская Федерация, Пермский край, Пермский муниципальный округ, с. Кулгаево

Площадь земель или части земельного участка: 374 кв.м.

Категория земель: земли населенных пунктов


Вид разрешенного использования (при наличии): -

Обозначение характерных точек границ	Координаты, м	
	X	Y
1	505754,69	2211531,11
2	505753,96	2211532,88
3	505764,69	2211547,19
4	505769,89	2211554,21
5	505769,92	2211554,24
6	505773,09	2211559,07
7	505778,34	2211589,29
8	505777,34	2211589,46
9	505776,24	2211587,97
10	505774,33	2211589,60
11	505769,29	2211560,57
12	505752,22	2211534,62
13	505751,40	2211533,38
14	505733,20	2211506,95
15	505740,55	2211502,63
16	505741,56	2211504,35
17	505742,57	2211506,08
18	505738,93	2211508,22
1	505754,69	2211531,11

Система координат: МСК-59 (зона2)

- Описание границ смежных землепользователей:
- От т1 до т2 – земельный участок 59:32:3250001:21320
 - От т2 до т3 – земельный участок 59:32:3250001:13099
 - От т3 до т5 – земельный участок 59:32:3250001:13098
 - От т8 до т10 – земельный участок 59:32:3250001:13091
 - От т5 до т8, от т10 до т12 – земельный участок 59:32:3250001:13082
 - От т12 до т1 – земли, свободные от прав третьих лиц

Условные обозначения:

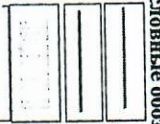

Граница испрашиваемого земельного участка (части земельного участка)


Граница существующих земельных участков, учтенных в ЕГРН

Граница охранной зоны

Граница существующих объектов капитального строительства, учтенных в ЕГРН

Заявитель

А.М. Казанева
(инд. подч. номер) МП 394-2024 от 26.01.2024

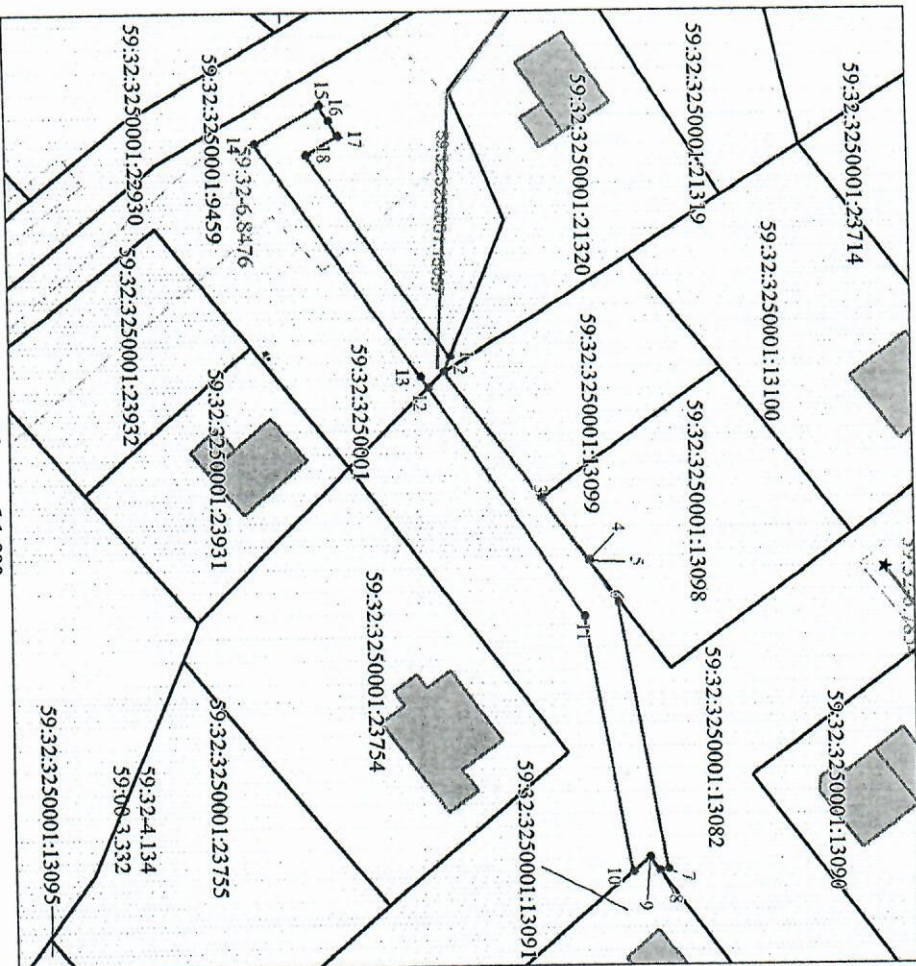

Масштаб 1:800

59:15-4-25
59:15:1030101-4
59:15:1030101

Граница кадастрового квартала

Номер кадастрового квартала

Надпись кадастрового номера земельного участка

Обозначение муниципального образования, населенного пункта