



**КОМИТЕТ ИМУЩЕСТВЕННЫХ ОТНОШЕНИЙ  
АДМИНИСТРАЦИИ ПЕРМСКОГО МУНИЦИПАЛЬНОГО ОКРУГА**

**РЕШЕНИЕ**

о размещении объектов № 661

Пермский край  
Пермский округ

22.03.2024

Комитет имущественных отношений администрации Пермского муниципального округа разрешает Публичному акционерному обществу «Россети Урал» (ИНН 6671163413, ОГРН 1056604000970, почтовый адрес: 620026, г. Екатеринбург, ул. Мамина Сибиряка, д. 140)

размещение объекта «Строительство ВЛ 0,4 кВ с установкой ПУ для электроснабжения д. Косотуриха, Пермский район (4500089634)»

на землях муниципальная собственность.

на срок бессрочно.

Местоположение: Пермский край, Пермский муниципальный округ, д. Косотуриха.

Приложение: схема предполагаемых к использованию земель или части земельного участка.

Особые условия использования:

1. При установке опор электросетевого хозяйства учесть параметры ширины проезда улично-дорожной сети, во избежание сужения полосы отвода дороги. Установить опоры на расстоянии не более 2 метров от границ земельного участка.

2. Получение разрешения на производство земляных работ.

Заместитель председателя комитета



(подпись, печать)

М.В. Королева

# Схема предполагаемых к использованию земель или части земельного участка


Объект: «Строительство ВЛ 0,4 кВ с установкой ПУ для электроснабжения г. Косотуриха, Пермский район (4500089634)»

Местоположение: Пермский край, район Пермский, г. Косотуриха

Площадь земель или части земельного участка, кв.м.: 389

Категория земель: земли населенных пунктов

Вид разрешенного использования: –

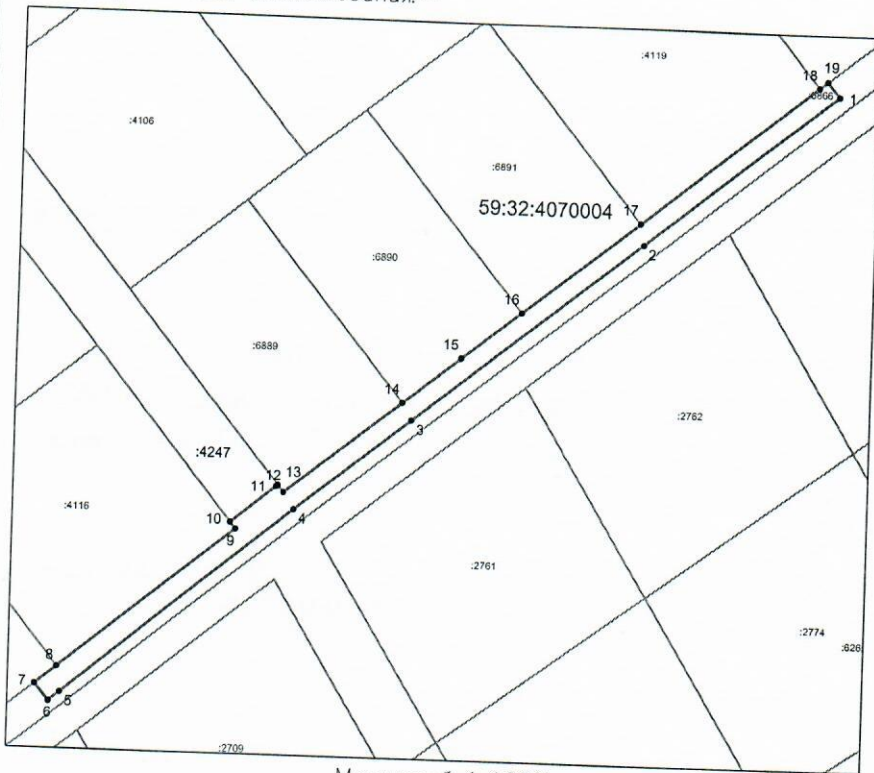

Масштаб 1:1000

Описание границ смежных землепользователей:

- от 1 до 7 – 59:32:4070004:4247
- от 7 до 8 – 59:32:4070004:4115
- от 8 до 10 – 59:32:4070004:4116
- от 10 до 12 – 59:32:4070004:4247
- от 12 до 14 – 59:32:4070004:6889
- от 14 до 16 – 59:32:4070004:6890
- от 16 до 17 – 59:32:4070004:6891
- от 17 до 18 – 59:32:4070004:4119
- от 18 до 19 – 59:32:4070004:4120
- от 19 до 1 – 59:32:4070004:4247

Условные обозначения:

- 1 Характерная точка границы, сведения о которой позволяют однозначно определить ее на местности
- Границы земельных участков, установленные (уточненные) при проведении кадастровых работ, отражающиеся в масштабе
- Граница земельного участка, сведения о которой содержатся в ЕГРН
- :14 Обозначение кадастрового номера земельного участка
- Граница кадастрового квартала
- 59:32:3720008 Обозначение кадастрового квартала

Обозначение характерных точек границ	Координаты	
	X	Y
1	503271,59	2210619,31
2	503250,16	2210592,79
3	503224,63	2210561,46
4	503211,79	2210545,62
5	503185,49	2210513,69
6	503184,21	2210512,15
7	503186,59	2210510,19
8	503189,03	2210513,21
9	503208,81	2210537,63
10	503209,76	2210536,86
11	503214,88	2210543,09
12	503215,08	2210543,32
13	503214,08	2210544,13
14	503227,06	2210560,15
15	503233,48	2210568,07
16	503240,09	2210576,22
17	503253,12	2210592,29
18	503272,75	2210616,51
19	503273,66	2210617,63
1	503271,59	2210619,31

Заявитель:  
Пучнина К.Ю.

по доверенности N ПЭ/93–2024  
от 26.01.2024

(подпись, расшифровка подписи)