



**КОМИТЕТ ИМУЩЕСТВЕННЫХ ОТНОШЕНИЙ
АДМИНИСТРАЦИИ ПЕРМСКОГО МУНИЦИПАЛЬНОГО ОКРУГА**

РЕШЕНИЕ

о размещении объектов № 693

Пермский край
Пермский округ

22.03.2024

Комитет имущественных отношений администрации Пермского муниципального округа разрешает Акционерному обществу «Газпром газораспределение Пермь» (ИНН 5902183841, ОГРН 1025900512670, почтовый адрес: 614000, г. Пермь, ул. Петропавловская, 43)

размещение объекта «Газопровод давлением до 1,2 Мпа, для размещения которого не требуется разрешения на строительство»

на землях муниципальной собственности.

на срок 1 год


Местоположение: расположенных по адресу: Пермский край, м.о. Пермский, с. Лобаново, кад. № 59:32:0890001:8603

Приложение: схема предполагаемых к использованию земель или части земельного участка.

Особые условия использования:

- 1) При размещении газопровода учесть параметры ширины проезда улично-дорожной сети, во избежание сужения полосы отвода дороги.
- 2) При условии получения разрешения на производство земляных работ.

Заместитель председателя комитета


(подпись, печать)

М.В. Королева



Схема предполагаемых к использованию земель или части земельного участка

Объект: Газопровод давлением до 1,2 Мпа. для размещения которого не требуется разрешения на строительство

Местоположение: расположенных по адресу: Пермский край, м.о. Пермский, с. Лобаново, кад. № 59:32:0890001:8603

Площадь земель или части земельного участка, кв.м.: 154

Категория земель: земли населенных пунктов

Вид разрешенного использования: -

Описание границ смежных землепользователей:

От точки н1 до точки н2 - земельный участок с кадастровым номером 59:32:0890001:8603


От точки н2 до точки н1 - земельный участок с кадастровым номером 59:32:0890001:9447

Каталог координат, м

№ точки границы	X	Y
н1	500225.98	2235788.58
н2	500225.86	2235799.58
н3	500211.94	2235799.71
н4	500211.83	2235788.72
н1	500225.98	2235788.58

Условные обозначения:

- | | | |
|--|--|--|
| <ul style="list-style-type: none"> - предполагаемый участок земель, на которых планируется размещение объекта - границы и номер земельного участка, сведения о которых внесены в ЕГРН - границы и номер объекта капитального строительства, сведения о которых внесены в ЕГРН - граница кадастровой квартала | <ul style="list-style-type: none"> - зоны с особыми условиями использования территории, сведения о которых внесены в ЕГРН - обозначение запрашиваемого земельного участка - характерная точка границ земель или части земельного участка | <ul style="list-style-type: none"> - номер кадастрового квартала |
|--|--|--|

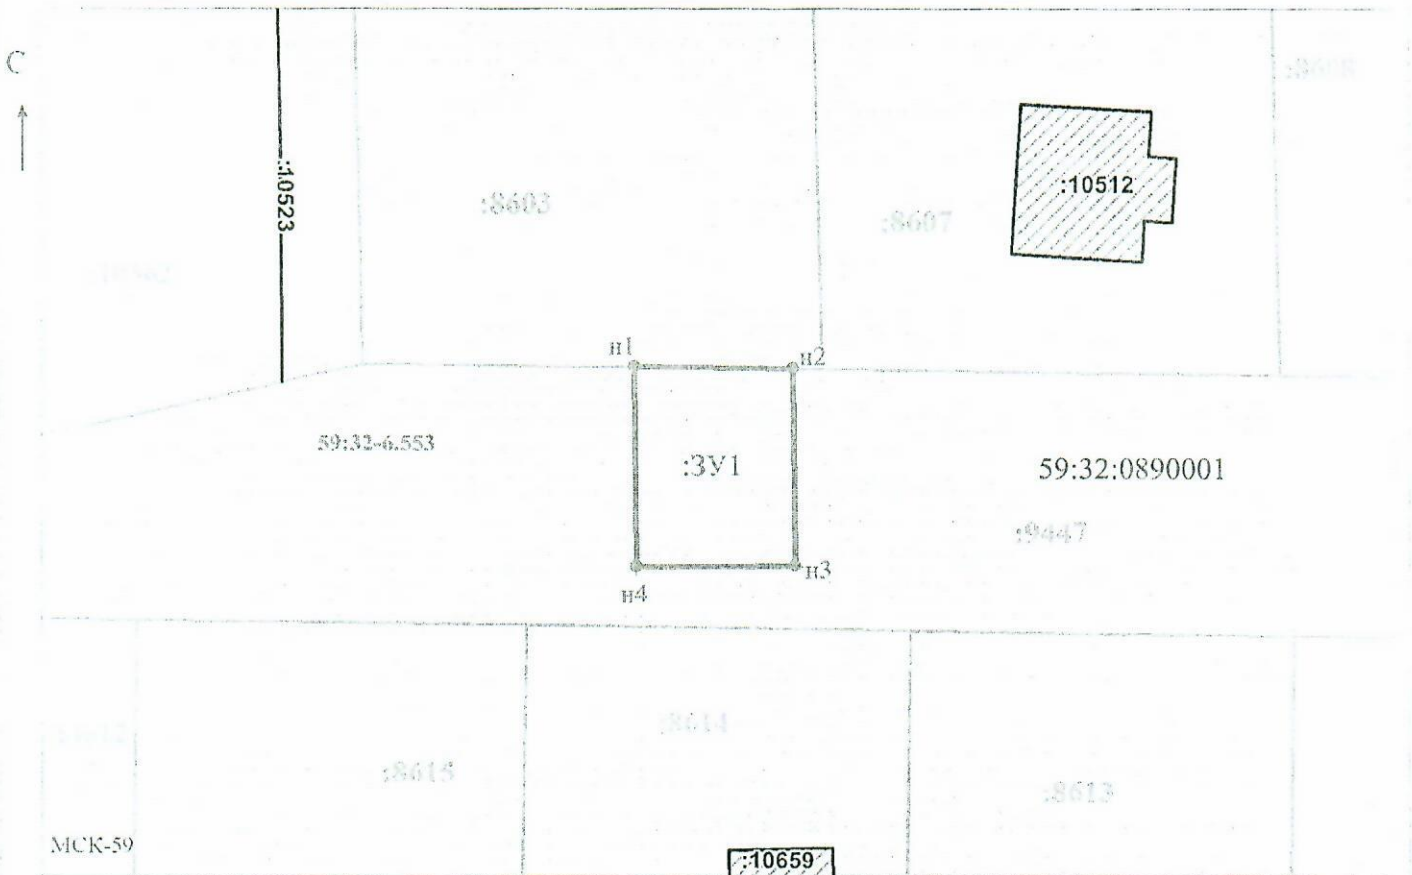

Масштаб 1:500
/ Осипова А.Д.

Заявитель: _____ (подпись, расшифровка подписи)

МП
(для юридических лиц
и индивидуальных предпринимателей)