



**КОМИТЕТ ИМУЩЕСТВЕННЫХ ОТНОШЕНИЙ  
АДМИНИСТРАЦИИ ПЕРМСКОГО МУНИЦИПАЛЬНОГО ОКРУГА**

**РЕШЕНИЕ**

о размещении объектов № 723

Пермский край  
Пермский округ

28.03.2024

Комитет имущественных отношений администрации Пермского муниципального округа разрешает Публичному акционерному обществу «Россети Урал» (ИНН 6671163413, ОГРН 1056604000970, почтовый адрес: 620026, г. Екатеринбург, ул. Мамина Сибиряка, д. 140)

размещение объекта: «Строительство участка ВЛ 0,4 кВ от ближайшей опоры ВЛ 0,4 кВ от ТП-7677, установка оборудования учета э/э на опоре ВЛ 0,4 кВ для электроснабжения малоэтажной жилой застройки по адресу: Пермский край, Пермский район, Кондратовское с/п, с/т Лесной, уч. 127а (кад. номер зем. участка 59:32:3410008:252)»

на землях муниципальной собственности

на срок бессрочно

Местоположение: Пермский край, Пермский муниципальный округ, с/т Лесной

Приложение: схема предполагаемых к использованию земель или земельных участков.

Особые условия использования:

1) При установке опор электросетевого хозяйства учесть параметры ширины проезда улично-дорожной сети, во избежание сужения полосы отвода дороги. Установить опоры на расстоянии не более 2 метров от границ земельного участка.

2) При условии получения разрешения на производство земляных работ.

Заместитель председателя комитета



(подпись, печать)

М.В. Королева



**СХЕМА ГРАНИЦ**  
предполагаемых к использованию земель  
или части земельного участка


Объект: Строительство участка ВЛ 0,4 кВ от ближайшей опоры ВЛ 0,4 кВ от ТП-7677, установка оборудования учета э/э на опоре ВЛ 0,4 кВ для электроснабжения малоэтажной жилой застройки по адресу: Пермский край, Пермский район, Кондратовское с/п, с/т Лесной, уч. 127а (кад. номер зем. участка 59:32:3410008:252)

Местоположение: Пермский край, Пермский район, Кондратовское с/п, с/т Лесной

Площадь земель или части земельного участка: 240 кв.м.

Категория земельного участка: Земли населенных пунктов

Вид разрешенного использования: -

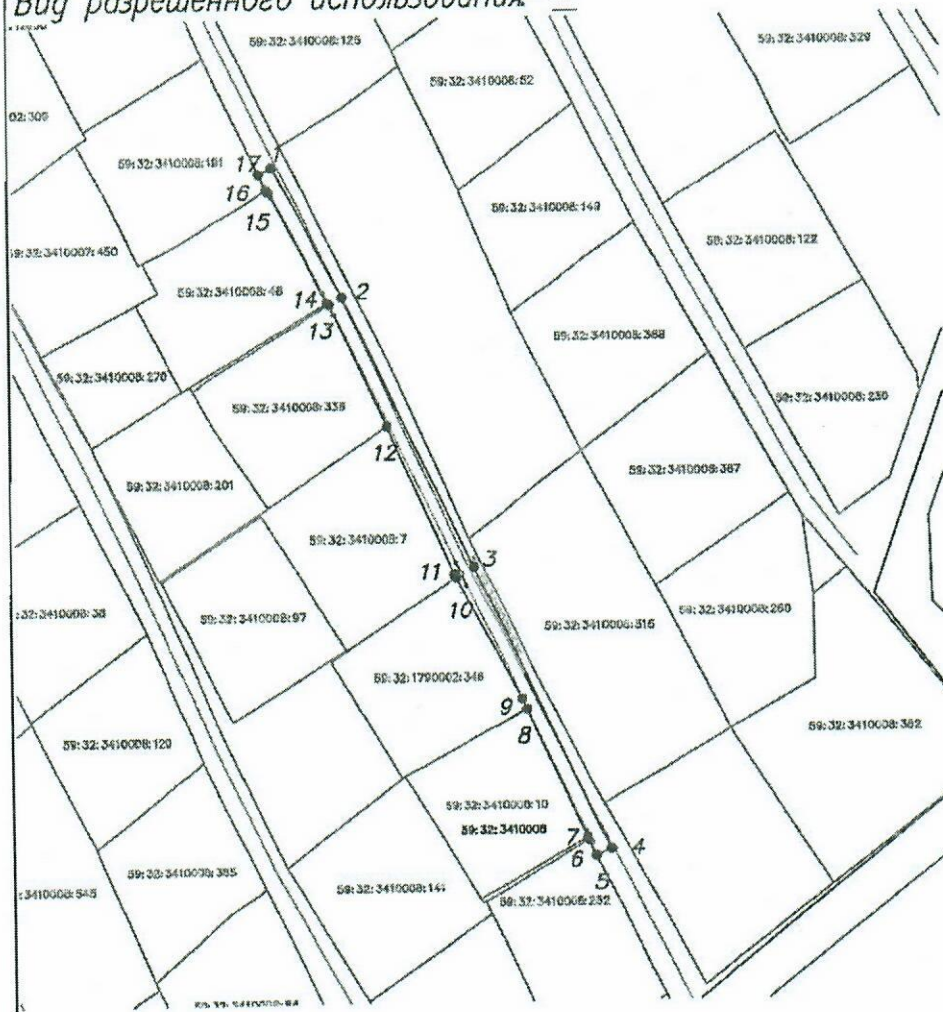

Масштаб 1:1000

Каталог координат, м		
№ точки границы	X	Y
1	515224.37	2222040.49
2	515206.33	2222049.88
3	515168.69	2222067.72
4	515129.65	2222086.09
5	515128.70	2222084.08
6	515130.97	2222083.00
7	515131.29	2222082.86
8	515149.10	2222074.69
9	515150.45	2222074.07
10	515167.32	2222065.17
11	515167.71	2222064.96
12	515188.47	2222055.82
13	515205.34	2222048.14
14	515205.53	2222047.87
15	515220.94	2222039.98
16	515221.26	2222039.80
17	515223.48	2222038.77
1	515224.37	2222040.49

Описание границ смежных землепользователей:  
 от т.1 до т.5 59:32:0000000:12650  
 от т.5 до т.6 59:32:3410008:252  
 от т.6 до т.7 муниципальные земли  
 от т.7 до т.8 59:32:3410008:10  
 от т.8 до т.10 59:32:1790002:346  
 от т.10 до т.12 59:32:3410008:7  
 от т.12 до т.13 59:32:3410008:336  
 от т.13 до т.14 муниципальные земли  
 от т.14 до т.16 59:32:3410008:48  
 от т.16 до т.17 59:32:3410008:191  
 от т.17 до т.1 59:32:0000000:12650

**Условные обозначения**

- границы испрашиваемого земельного участка (части земельного участка)
- границы существующих земельных участков, учтенных в ЕПРН
- границы существующих объектов капитального строительства, учтенных в ЕПРН
- границы кадастрового квартала
- границы зон с особыми условиями
- 59:01:4416140:114 — кадастровый номер земельного участка
- 59:01:4416140 — номер кадастрового квартала
- ось проектируемой ВЛ

Заявитель: ПАО "Россети Урал"  
(доверенность 59 АА 4474771 от 23.01.2024г.)



Самойлова Нина Олеговна

(подпись, расшифровка подписи)

Верно

(для юридических лиц и

индивидуальных предпринимателей)