



**КОМИТЕТ ИМУЩЕСТВЕННЫХ ОТНОШЕНИЙ
АДМИНИСТРАЦИИ ПЕРМСКОГО МУНИЦИПАЛЬНОГО ОКРУГА**

РЕШЕНИЕ

о размещении объектов № 724

Пермский край
Пермский округ

28.03.2024

Комитет имущественных отношений администрации Пермского муниципального округа разрешает Публичному акционерному обществу «Россети Урал» (ИНН 6671163413, ОГРН 1056604000970, почтовый адрес: 620026, г. Екатеринбург, ул. Мамина Сибиряка, д. 140)

размещение объекта: «Строительство участка ВЛ 0,4 кВ от ближайшей опоры ВЛ 0,4 кВ от ТП-6708, установка оборудования учета э/э на опоре ВЛ 0,4 кВ для электроснабжения индивидуального жилого дома по адресу: Пермский край, Пермский район, д. Большая Мось (кад. номер зем. участка 59:32:3480001:4326)»

на землях муниципальной собственности

на срок бессрочно

Местоположение: Пермский край, Пермский муниципальный округ, д. Большая Мось

Приложение: схема предполагаемых к использованию земель или земельных участков.

Особые условия использования:

1) При установке опор электросетевого хозяйства учесть параметры ширины проезда улично-дорожной сети, во избежание сужения полосы отвода дороги. Установить опоры на расстоянии не более 2 метров от границ земельного участка.

2) При условии получения разрешения на производство земляных работ.

Заместитель председателя комитета



(подпись, печать)

М.В. Королева

Схема предполагаемого использования земель или части земельного участка

Объект: "Строительство участка ВЛ 0,4 кВ от ближайшей опоры ВЛ 0,4 кВ от ТП-6708, установка оборудования учета э/э на опоре ВЛ 0,4 кВ для электроснабжения индивидуального жилого дома по адресу: Пермский край, Пермский район, д. Большая Мось (кад. номер зем. участка 59:32:3480001:4326)"

Площадь земель или части земельного участка: 128 кв.м.

Местоположение: Пермский край, Пермский муниципальный округ, д. Большая Мось

Категория земель: земли населённых пунктов


Вид разрешенного использования: -

Ведомость координат, МСК-59

№№ точек	Координаты, м	
	X	Y
1	509867.97	2238488.35
2	509864.20	2238489.70
3	509854.78	2238463.33
4	509853.40	2238459.47
5	509857.16	2238458.12
6	509858.58	2238462.09

Пермский муниципальный округ

д. Большая Мось

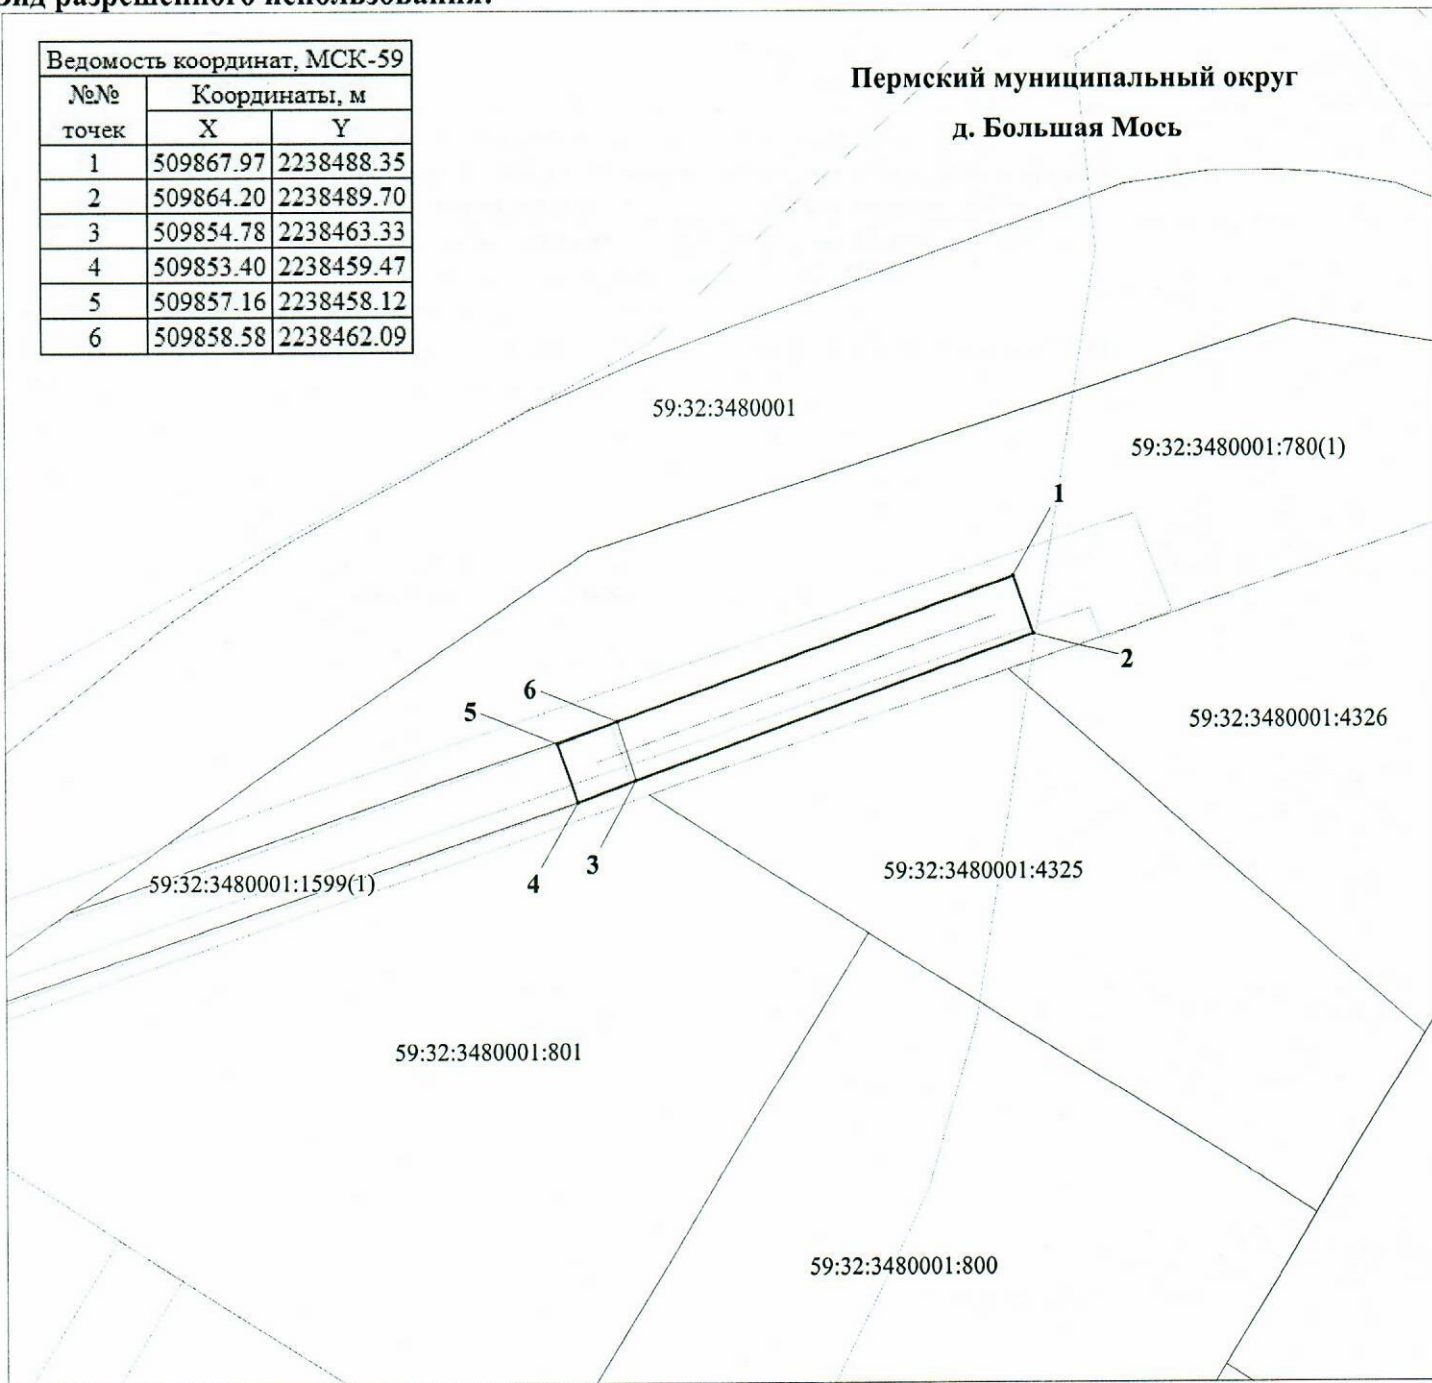

М 1:500

Условные обозначения:

- 59:32:3480001 кадастровый номер квартала
- 59:32:3480001:780 кадастровый номер земельного участка
- граница кадастрового квартала
- существующая часть границы, сведения о которой достаточны для определения её местоположения
- граница вновь образованного земельного участка
- поворотная точка границы участка
- 1 надпись номера вновь образованной точки
- проектируемая линия ВЛ 0,4 кВ
- ЗОУИТ

Описание границ смежных землепользователей:

- 1-4, 5-1 - 59:32:3480001:780(1)
- 4-5 - 59:32:3480001:1599(1)

Заявитель ПАО "Россети Урал"

по доверенности № 59 АА 4474773 от 23.01.2024



Луценко С.А.