



**КОМИТЕТ ИМУЩЕСТВЕННЫХ ОТНОШЕНИЙ
АДМИНИСТРАЦИИ ПЕРМСКОГО МУНИЦИПАЛЬНОГО ОКРУГА**

РЕШЕНИЕ

о размещении объектов № 726

Пермский край
Пермский округ

28.03.2024

Комитет имущественных отношений администрации Пермского муниципального округа разрешает Публичному акционерному обществу «Россети Урал» (ИНН 6671163413, ОГРН 1056604000970, почтовый адрес: 620026, г. Екатеринбург, ул. Мамина Сибиряка, д. 140)

размещение объекта: «Строительство участка ВЛ 0,4 кВ от ближайшей опоры ВЛ 0,4 кВ от ТП-6448, установка оборудования учета э/э на опоре ВЛ 0,4 кВ для электроснабжения малоэтажной жилой застройки по адресу: Пермский край, Пермский район, Двуреченское с/п, д. Нестюково, ул. Полевая (кад. номер зем. участка 59:32:0390001:1575)»

на землях государственная собственность на которые не разграничена

на срок бессрочно

Местоположение: Пермский край, Пермский муниципальный округ, д. Нестюково

Приложение: схема предполагаемых к использованию земель или земельных участков.

Особые условия использования:

1) При установке опор электросетевого хозяйства учесть параметры ширины проезда улично-дорожной сети, во избежание сужения полосы отвода дороги. Установить опоры на расстоянии не более 2 метров от границ земельного участка.

2) При условии получения разрешения на производство земляных работ.

Заместитель председателя комитета



(подпись, печать)

М.В. Королева

Схема предполагаемого использования земель или части земельного участка

Объект: "Строительство участка ВЛ 0,4 кВ от ближайшей опоры ВЛ 0,4 кВ от ТП-6448, установка оборудования учета э/э на опоре ВЛ 0,4 кВ для электроснабжения малоэтажной жилой застройки по адресу: Пермский край, Пермский район, Двуреченское с/п, д. Нестюково, ул. Полевая (кад. номер зем. участка 59:32:0390001:1575)"


Площадь земель или части земельного участка: 400 кв.м.

Местоположение: Пермский край, Пермский муниципальный округ, д. Нестюково

Категория земель: земли населённых пунктов

Вид разрешенного использования: -

Ведомость координат, МСК-59		
№№ точек	Координаты, м	
	X	Y
1	504338.92	2232493.13
2	504341.11	2232493.86
3	504340.96	2232494.29
4	504373.74	2232505.19
5	504406.46	2232517.34
6	504406.61	2232516.90
7	504439.00	2232529.08
8	504438.41	2232530.71
9	504438.55	2232530.76
10	504437.75	2232532.88
11	504402.83	2232519.75
12	504363.55	2232505.59
13	504337.65	2232496.92

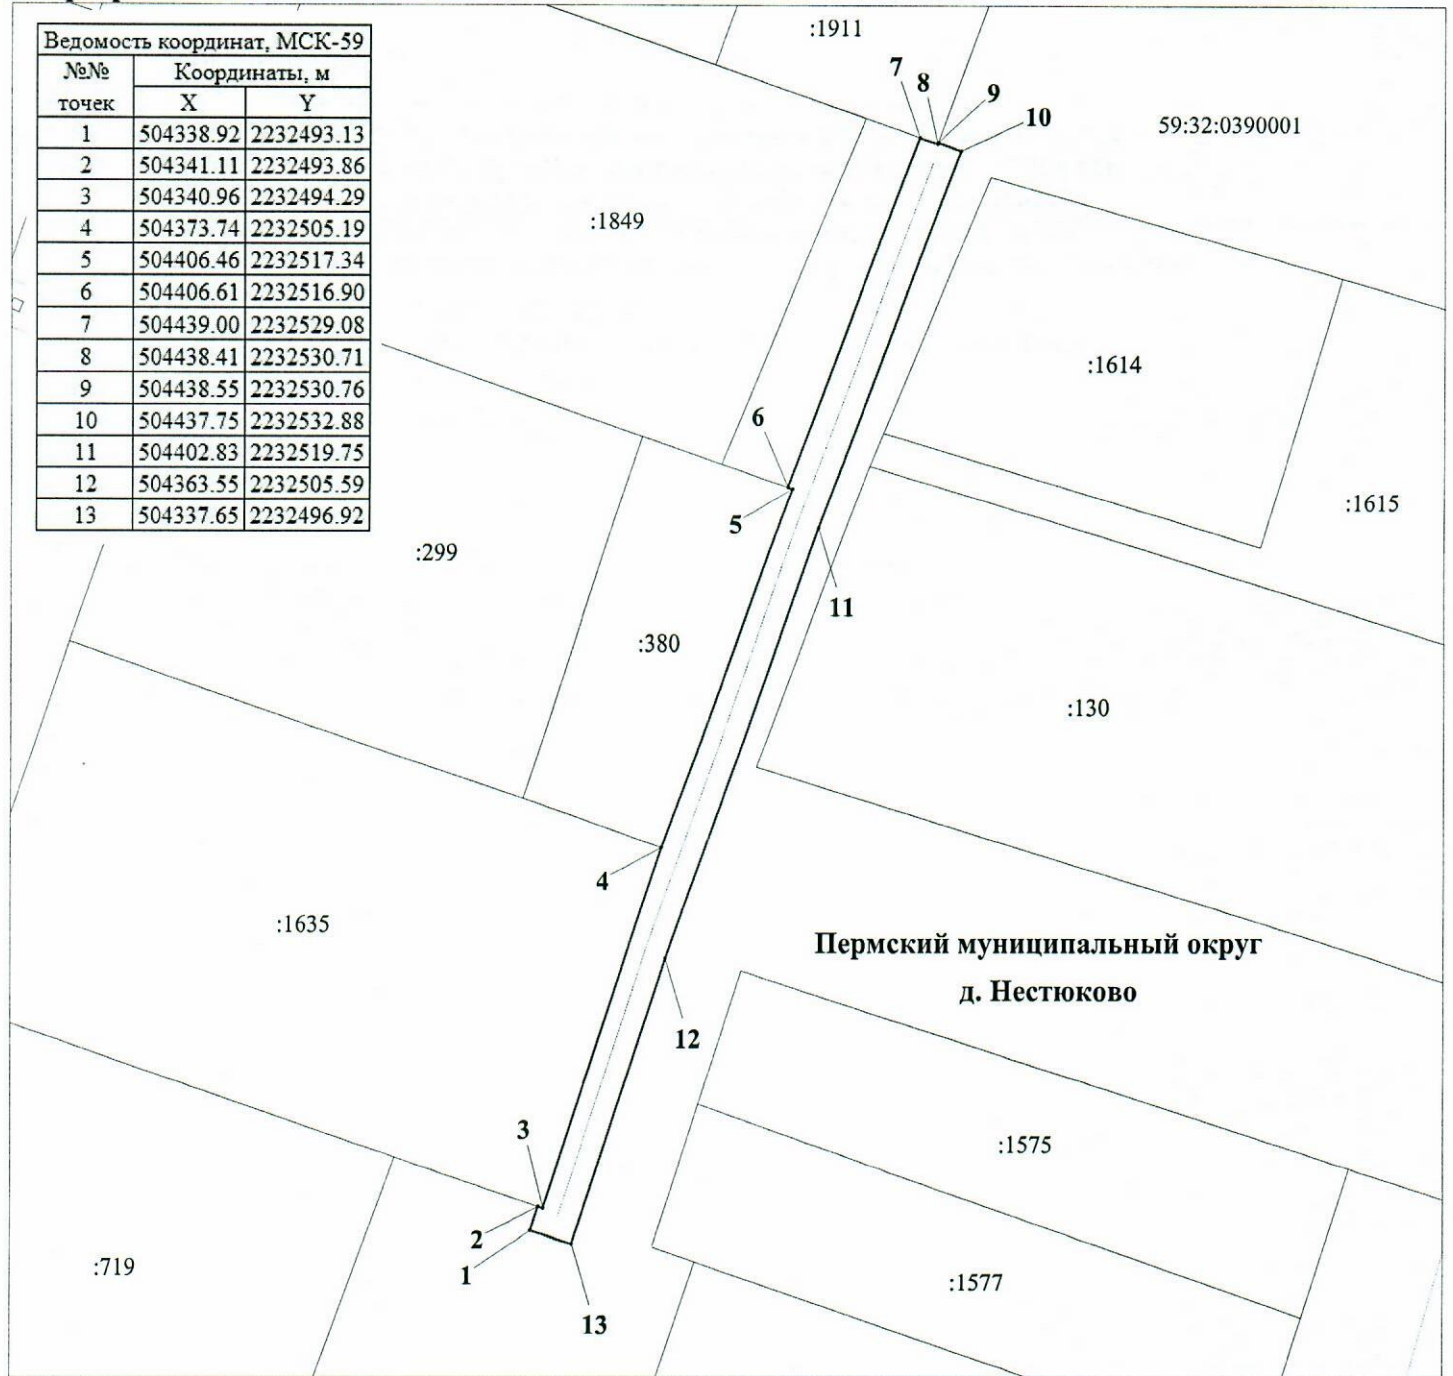

М 1:700

Условные обозначения:

- 59:32:0390001 кадастровый номер квартала
- :1635 кадастровый номер земельного участка
- граница кадастрового квартала
- существующая часть границы, сведения о которой достаточны для определения её местоположения
- граница вновь образованного земельного участка
- поворотная точка границы участка
- 1 надпись номера вновь образованной точки
- проектируемая линия ВЛ 0,4 кВ
- ЗОУИТ

Описание границ смежных землепользователей:

- 1-2, 6-7, 9-1 - свободные муниципальные земли
- 2-4 - 59:32:0390001:1635
- 4-6 - 59:32:0390001:380
- 7-9 - 59:32:0390001:1911

Заявитель ПАО "Россети Урал"

по доверенности № 59 АА 4474773 от 23.01.2024 г. **Луценко С.А.**

