



**КОМИТЕТ ИМУЩЕСТВЕННЫХ ОТНОШЕНИЙ
АДМИНИСТРАЦИИ ПЕРМСКОГО МУНИЦИПАЛЬНОГО ОКРУГА**

РЕШЕНИЕ

о размещении объектов № 761

Пермский край
Пермский округ

04.04.2024

Комитет имущественных отношений администрации Пермского муниципального округа разрешает Публичному акционерному обществу «Россети Урал» (ИНН 6671163413, ОГРН 1056604000970, почтовый адрес: 620026, г. Екатеринбург, ул. Мамина Сибиряка, д. 140)

размещение объекта: «строительство участка ВЛ 0,4 кВ от ближайшей опоры ВЛ 0,4 кВ от ТП-6732, установка оборудования учета э/э на опоре ВЛ 0,4 кВ для электроснабжения малоэтажной жилой застройки по адресу: Пермский край, Пермский район, Фроловское с/п, д. Мартьяново (кад.номер зем. участка 59:32:5410001:20)»

на землях муниципальной собственности.

на срок бессрочно

Местоположение: Пермский край, Пермский муниципальный округ, д. Мартьяново

Приложение: схема предполагаемых к использованию земель или земельных участков.

Особые условия использования:

1) При установке опор электросетевого хозяйства учесть параметры ширины проезда улично-дорожной сети, во избежание сужения полосы отвода дороги. Установить опоры на расстоянии не более 2 метров от границ земельного участка.

2) При условии получения разрешения на производство земляных работ.

Заместитель председателя комитета



(подпись, печать)

М.В. Королева

Схема предполагаемого использования земель или части земельного участка


Объект: "Строительство участка ВЛ 0,4 кВ от ближайшей опоры ВЛ 0,4 кВ от ТП-6732, установка оборудования учета э/э на опоре ВЛ 0,4 кВ для электроснабжения малоэтажной жилой застройки по адресу: Пермский край, Пермский район, Фроловское с/п, д. Мартьяново (кад. номер зем. участка 59:32:5410001:20)"

Площадь земель или части земельного участка: 93 кв.м.

Местоположение: Пермский край, Пермский муниципальный округ, д. Мартьяново

Категория земель: земли населённых пунктов

Вид разрешенного использования: -

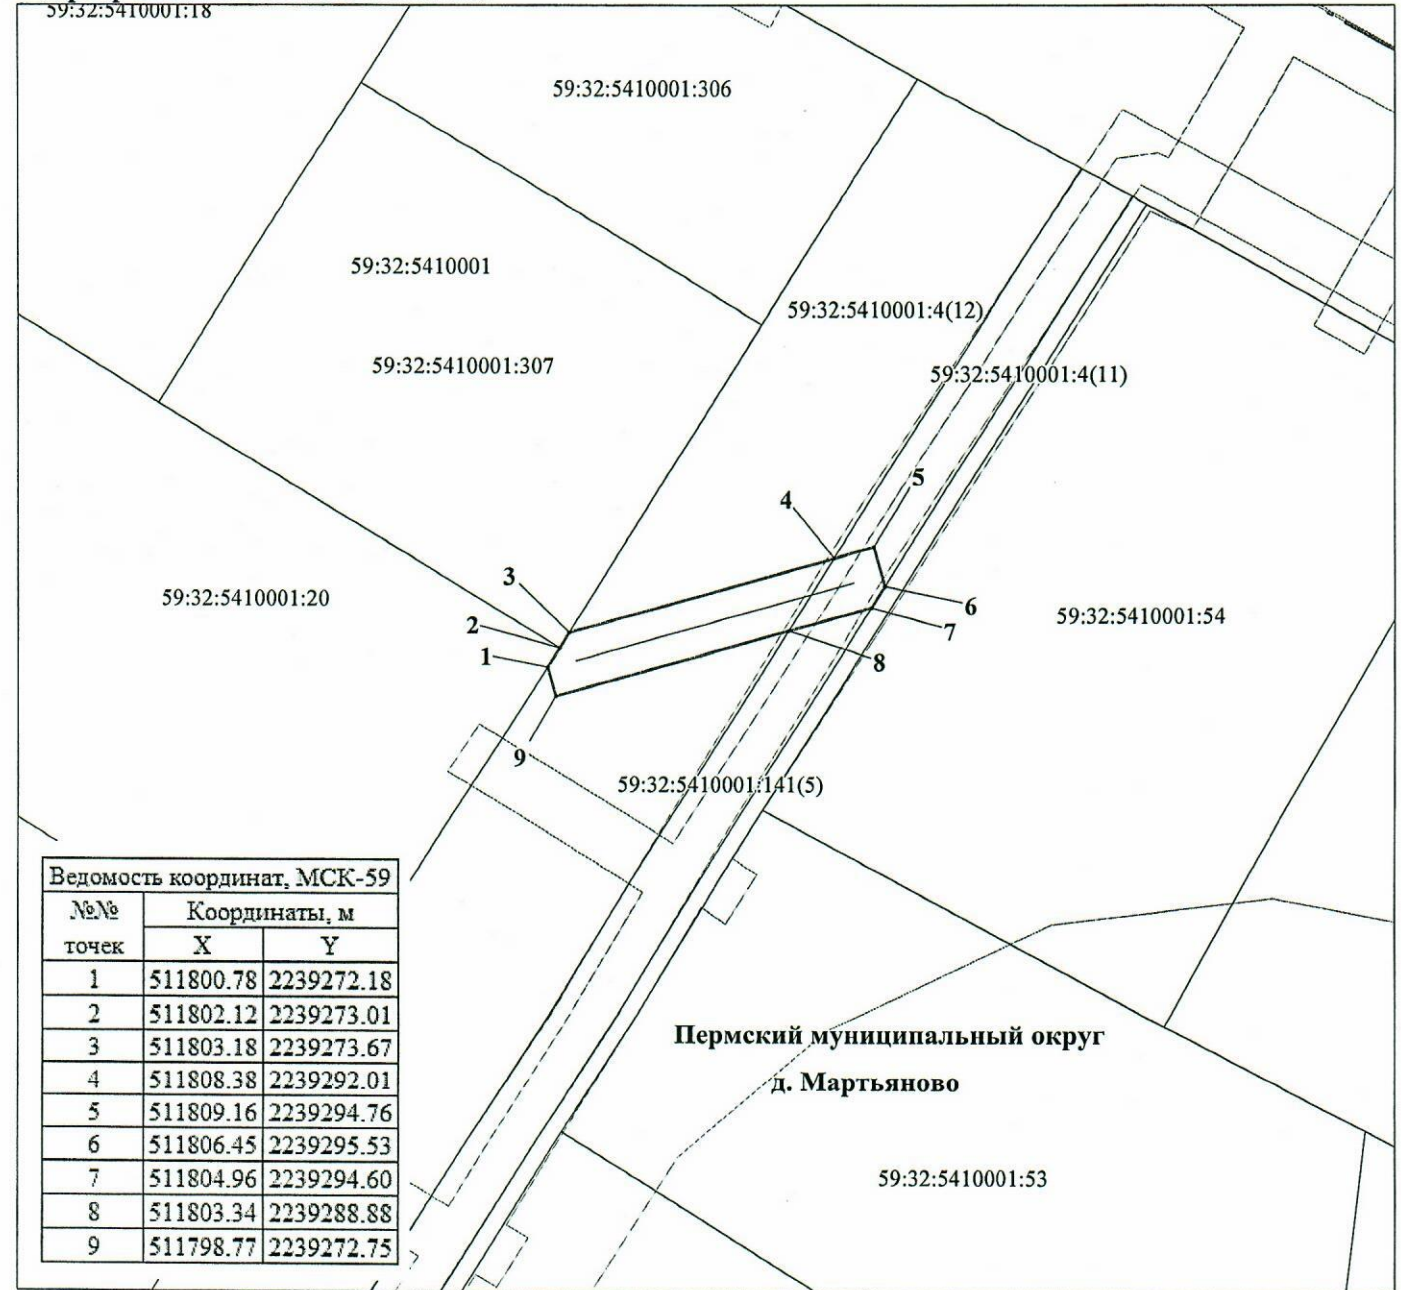

Ведомость координат, МСК-59		
№№ точек	Координаты, м	
	X	Y
1	511800.78	2239272.18
2	511802.12	2239273.01
3	511803.18	2239273.67
4	511808.38	2239292.01
5	511809.16	2239294.76
6	511806.45	2239295.53
7	511804.96	2239294.60
8	511803.34	2239288.88
9	511798.77	2239272.75

М 1:500

Условные обозначения:

- 59:32:5410001 кадастровый номер квартала
- 59:32:5410001:4 кадастровый номер земельного участка
- граница кадастрового квартала
- существующая часть границы, сведения о которой достаточны для определения её местоположения
- граница вновь образованного земельного участка
- поворотная точка границы участка
- 1 надпись номера вновь образованной точки
- проектируемая линия ВЛ 0,4 кВ
- ЗОУИТ

Описание границ смежных землепользователей:

- 1-2 - 59:32:5410001:20
- 2-3 - 59:32:5410001:307
- 3-4, 6-7, 8-1 - 59:32:5410001:4
- 4-6, 7-8 - 59:32:5410001:141

Заявитель ПАО "Россети Урал"

по доверенности № 59 АА 4474773 от 23.01.2021 г. **Луценко С.А.**

