



**КОМИТЕТ ИМУЩЕСТВЕННЫХ ОТНОШЕНИЙ  
АДМИНИСТРАЦИИ ПЕРМСКОГО МУНИЦИПАЛЬНОГО ОКРУГА**

**РЕШЕНИЕ**  
о размещении объектов № 762

Пермский край  
Пермский округ

04.04.2024

Комитет имущественных отношений администрации Пермского муниципального округа разрешает Акционерному обществу «Газпром газораспределение Пермь» (ИНН 5902183841, ОГРН 1025900512670, почтовый адрес: 614000, г. Пермь, ул. Петропавловская, 43)

размещение объекта «Газопровод давлением до 1,2 Мпа, для размещения которого не требуется разрешения на строительство»

на землях государственная собственность на которые не разграничена, муниципальной собственности

на срок 1 год

Местоположение: расположенных рядом с домом по адресу: Пермский край, Пермский муниципальный округ, д. Жебреи, ул. Нагорная, 4

Приложение: схема предполагаемых к использованию земель или части земельного участка.

Особые условия использования:

1) При размещении газопровода учесть параметры ширины проезда улично-дорожной сети, во избежание сужения полосы отвода дороги.

2) При условии получения разрешения на производство земляных работ.

Заместитель председателя комитета



(подпись, печать)

М.В. Королева

## Схема предполагаемых к использованию земель или части земельного участка

Объект: Газопровод давлением до 1,2 Мпа включительно, для размещения которого не требуется разрешения на строительство

Местоположение: расположенных рядом с домом по адресу: Пермский край, Пермский муниципальный округ, д. Жебреи, ул. Нагорная, 4

Площадь земель или части земельного участка, кв.м.: 101

Категория земель: земли населенных пунктов

Вид разрешенного использования: -

Описание границ смежных землепользователей:


От точки н1 до точки н2 - земельный участок с кадастровым номером 59:32:3660004:1298  
 От точки н2 до точки н3 - земельный участок с кадастровым номером 59:32:3660004:1297  
 От точки н3 до точки н6 - земельный участок с кадастровым номером 59:32:0000000:13355  
 От точки н6 до точки н7 - земельный участок с кадастровым номером 59:32:3660004:1297  
 От точки н7 до точки н8 - земельный участок с кадастровым номером 59:32:3660004:1298  
 От точки н8 до точки н9 - земельные участки с кадастровыми номерами 59:32:3660004:2132 и 59:32:3660004:2147  
 От точки н9 до точки н1 - земельный участок с кадастровым номером 59:32:3660004:476

Каталог координат, м

№ точки границы	X	Y
н1	508313.94	2258031.38
н2	508321.96	2258033.03
н3	508324.99	2258033.65
н4	508326.88	2258034.04
н5	508325.16	2258041.14
н6	508322.54	2258040.65
н7	508319.64	2258040.11
н8	508317.74	2258039.76
н9	508311.53	2258038.61
н10	508313.28	2258033.37

### Условные обозначения:

- предполагаемый участок земель, на которых планируется размещение объекта
  - 476 - границы и номер земельного участка, сведения о которых внесены в ЕГРН
  - границы объекта капитального строительства, сведения о котором внесены в ЕГРН
  - граница кадастрового квартала
  - 59:32-6.2341 - зоны с особыми условиями использования территории, сведения о которых внесены в ЕГРН
  - :ЗУ1 - обозначение запрашиваемого земельного участка
  - н1 - характерная точка границ земель или части земельного участка
- 59:32:3660004 - номер кадастрового квартала

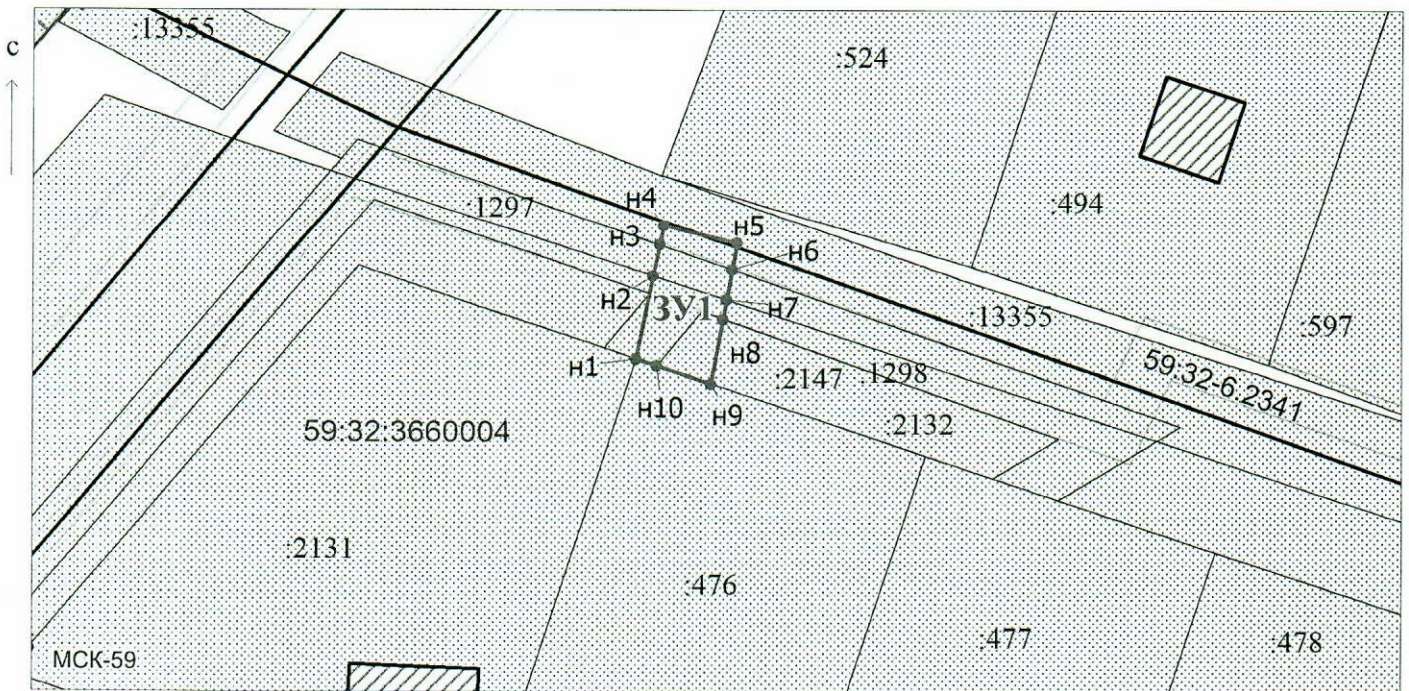

Масштаб 1:700

Заявитель: *Киямова Д.Х.* / Киямова Д.Х.

(подпись, расшифровка подписи)

МП

(для юридических лиц  
и индивидуальных предпринимателей)