



**КОМИТЕТ ИМУЩЕСТВЕННЫХ ОТНОШЕНИЙ
АДМИНИСТРАЦИИ ПЕРМСКОГО МУНИЦИПАЛЬНОГО ОКРУГА**

РЕШЕНИЕ

о размещении объектов № 794

Пермский край
Пермский округ

05.04.2024

Комитет имущественных отношений администрации Пермского муниципального округа разрешает Акционерному обществу «Газпром газораспределение Пермь» (ИНН 5902183841, ОГРН 1025900512670, почтовый адрес: 614000, г. Пермь, ул. Петропавловская, 43)

размещение объекта «Газопровод давлением до 1,2 Мпа, для размещения которого не требуется разрешения на строительство»

на землях государственная собственность на которые не разграничена

на срок 1 год

Местоположение: расположенных по адресу: Пермский край, м.о. Пермский, п. Мулянка, ул. Гранатовая, к дому 5

Приложение: схема предполагаемых к использованию земель или части земельного участка.

Особые условия использования:

1) При размещении газопровода учесть параметры ширины проезда улично-дорожной сети, во избежание сужения полосы отвода дороги.

2) При условии получения разрешения на производство земляных работ.

Заместитель председателя комитета

(подпись, печать)


* М.В. Королева



Схема предполагаемых к использованию земель или части земельного участка

Объект: Газопровод давлением до 1,2 Мпа, для размещения которого не требуется разрешения на строительство

Местоположение: расположенных по адресу: Пермский край, м.о. Пермский, п. Мулянка, ул. Гранатовая, к дому 5

Площадь земель или части земельного участка, кв.м.: 1207

Категория земель: земли населенных пунктов

Вид разрешенного использования: -

Описание границ смежных землепользователей:

От точки н1 до точки н2 - земельный участок с кадастровым номером 59:32:3890013:1061

От точки н2 до точки н5 - земли общего пользования

От точки н5 до точки н6 - земельный участок с кадастровым номером 59:32:3890013:550

От точки н6 до точки н7 - земельный участок с кадастровым номером 59:32:3890013:589

От точки н7 до точки н8 - земли общего пользования


От точки н8 до точки н1 - земельный участок с кадастровым номером 59:32:3890013:1062

Условные обозначения:

- предполагаемый участок земель, на которых планируется размещение объекта
- :1061 - границы и номер земельного участка, сведения о которых внесены в ЕГРН

Каталог координат, м		
№ точки границы	X	Y
н1	494642.22	2239105.66
н2	494658.19	2239092.27
н3	494665.35	2239101.45
н4	494574.31	2239169.86
н5	494568.12	2239161.77
н6	494578.55	2239153.85
н7	494608.36	2239131.20
н8	494620.08	2239121.80
н1	494642.22	2239105.66

- 59:32-6.553 - зоны с особыми условиями использования территории, сведения о которых внесены в ЕГРН
- :ЗУ1 - обозначение запрашиваемого земельного участка
- н1 - характерная точка границ земель или части земельного участка
- 59:32:3890013 - номер кадастрового квартала
- :1217 - границы и номер объекта капитального строительства, сведения о которых внесены в ЕГРН
- граница кадастрового квартала

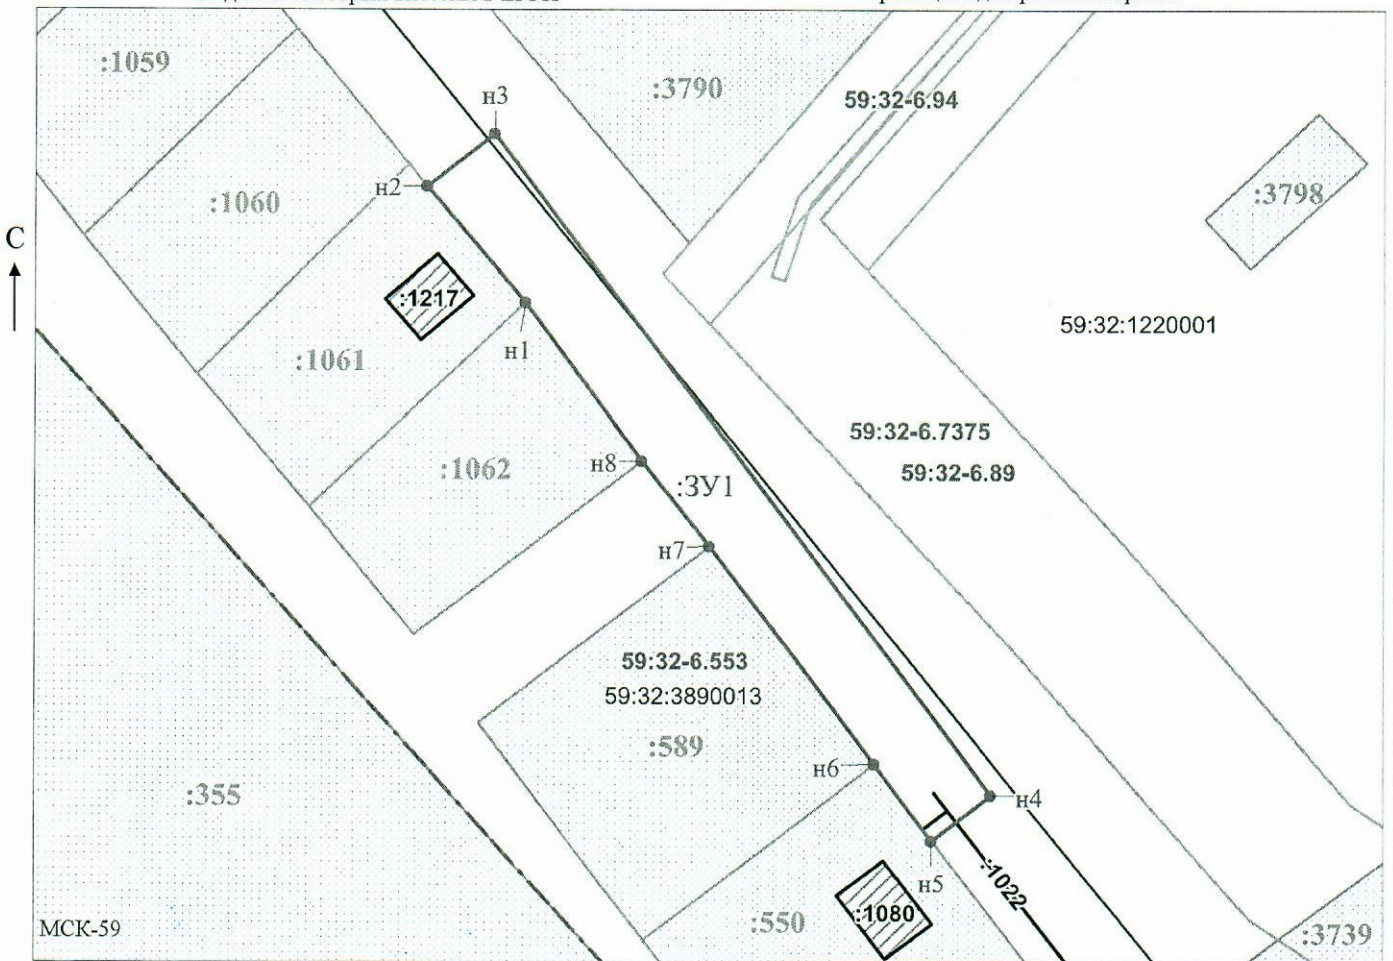

Масштаб 1:1000

Заявитель: _____ / Офишкина И.В.
 (подпись, расшифровка подписи)
 МП _____
 (для юридических лиц и индивидуальных предпринимателей)