



**МИНИСТЕРСТВО  
ПО УПРАВЛЕНИЮ ИМУЩЕСТВОМ  
И ГРАДОСТРОИТЕЛЬНОЙ  
ДЕЯТЕЛЬНОСТИ ПЕРМСКОГО КРАЯ**

Ул. Сибирская, д. 30А, г. Пермь, 614000  
Тел. (342) 211 04 01; факс (342) 211 04 02  
E-mail: mizo@permkrai.ru  
www.migd.permkrai.ru  
ОКПО 78879401, ОГРН 1055900361835,  
ИНН/КПП 5902293192/590401001

№ \_\_\_\_\_

На № \_\_\_\_\_ от \_\_\_\_\_

**РЕШЕНИЕ**

о размещении объектов № ГУ31-02-1-25исх-485

г. Пермь, ул. Сибирская, 30а

27.04.2024

Министерство по управлению имуществом и градостроительной деятельности Пермского края (далее – Министерство) в соответствии с пунктом 3 статьи 39.36 Земельного кодекса Российской Федерации, Положением о порядке и условиях размещения объектов на землях или земельных участках, находящихся в государственной или муниципальной собственности, на территории Пермского края без предоставления земельных участков и установления сервитутов, публичного сервитута, утвержденным постановлением Правительства Пермского края от 22 июля 2015 г. № 478-п, пунктом 3.43 Положения о Министерстве, утвержденного постановлением Правительства Пермского края от 15 декабря 2006 г. № 88-п,

**разрешает** акционерному обществу «Газпром газораспределение Пермь» (ИНН 5902183841, ОГРН 1025900512670, юридический адрес: 614000, Пермский край, г. Пермь, ул. Петропавловская, д. 43) (далее – Общество)

**размещение объекта:** газопровод давлением до 1,2 Мпа, для размещения которого не требуется разрешения на строительство

**способ размещения объекта:** подземный

**на части земельного участка** с кадастровым номером 59:32:3960006:6797, находящегося в собственности субъекта Российской Федерации – Пермского края, **площадью 570 кв. м**

**по адресу:** Пермский край, Пермский район, с/п Лобановское, с. Лобаново

**на срок:** 1 год

**Обществу:**

В соответствии с пунктом 7(2) Положения о порядке и условиях размещения объектов на землях или земельных участках, находящихся



в государственной или муниципальной собственности, на территории Пермского края без предоставления земельных участков и установления сервитутов, утвержденного постановлением Правительства Пермского края от 22 июля 2015 г. № 478-п, предоставить в Министерство в течение 1 месяца с момента размещения объектов материалы контрольной геодезической съемки размещенных объектов на бумажном и электронном носителях на безвозмездной основе.

Приложение: Схема предполагаемых к использованию земель или части земельного участка на 1 л. в 1 экз.

Заместитель министра



К.М. Хайруллина



## Схема предполагаемых к использованию земель или части земельного участка

Объект: Газопровод давлением до 1,2 Мпа, для размещения которого не требуется разрешения на строительство

Местоположение: расположенных по адресу: Пермский край, м.о. Пермский, с. Лобаново, ул. Малахитовая, д. 27 А

Каталог координат, м

№ точки границы	X	Y
н1	501696.06	2233288.90
н2	501693.05	2233295.16
н3	501667.73	2233283.02
н4	501668.77	2233280.19
н5	501663.02	2233278.05
н6	501662.15	2233280.51
н7	501640.41	2233270.75
н8	501623.25	2233263.05
н9	501622.82	2233263.95
н10	501614.89	2233260.37
н11	501612.81	2233259.43
н12	501613.21	2233258.54
н13	501612.30	2233258.14
н14	501614.99	2233252.20
н1	501696.06	2233288.90

Площадь земель или части земельного участка, кв.м.: 570

Категория земель: земли населенных пунктов

Вид разрешенного использования: -

Описание границ смежных землепользователей:

От точки н1 до точки н9 - земельный участок с кадастровым номером 59:32:3960006:6797

От точки н9 до точки н10 - земельный участок с кадастровым номером 59:32:3960006:7726


От точки н10 до точки н11 - земельный участок с кадастровым номером 59:32:3960006:7728

От точки н11 до точки н14 - земельный участок с кадастровым номером 59:32:3960006:6797

От точки н14 до точки н1 - земельный участок с кадастровым номером 59:32:3960006:6798

### Условные обозначения:

- предполагаемый участок земель, на которых планируется размещение объекта
- 59:32-6.553 - зоны с особыми условиями использования территории, сведения о которых внесены в ЕГРН
- :6797 - границы и номер земельного участка, сведения о которых внесены в ЕГРН
- :3У1 - обозначение запрашиваемого земельного участка
- :7586 - границы и номер объекта капитального строительства, сведения о которых внесены в ЕГРН
- н1 - характерная точка границ земель или части земельного участка
- граница кадастрового квартала
- 59:32:3960006 - номер кадастрового квартала

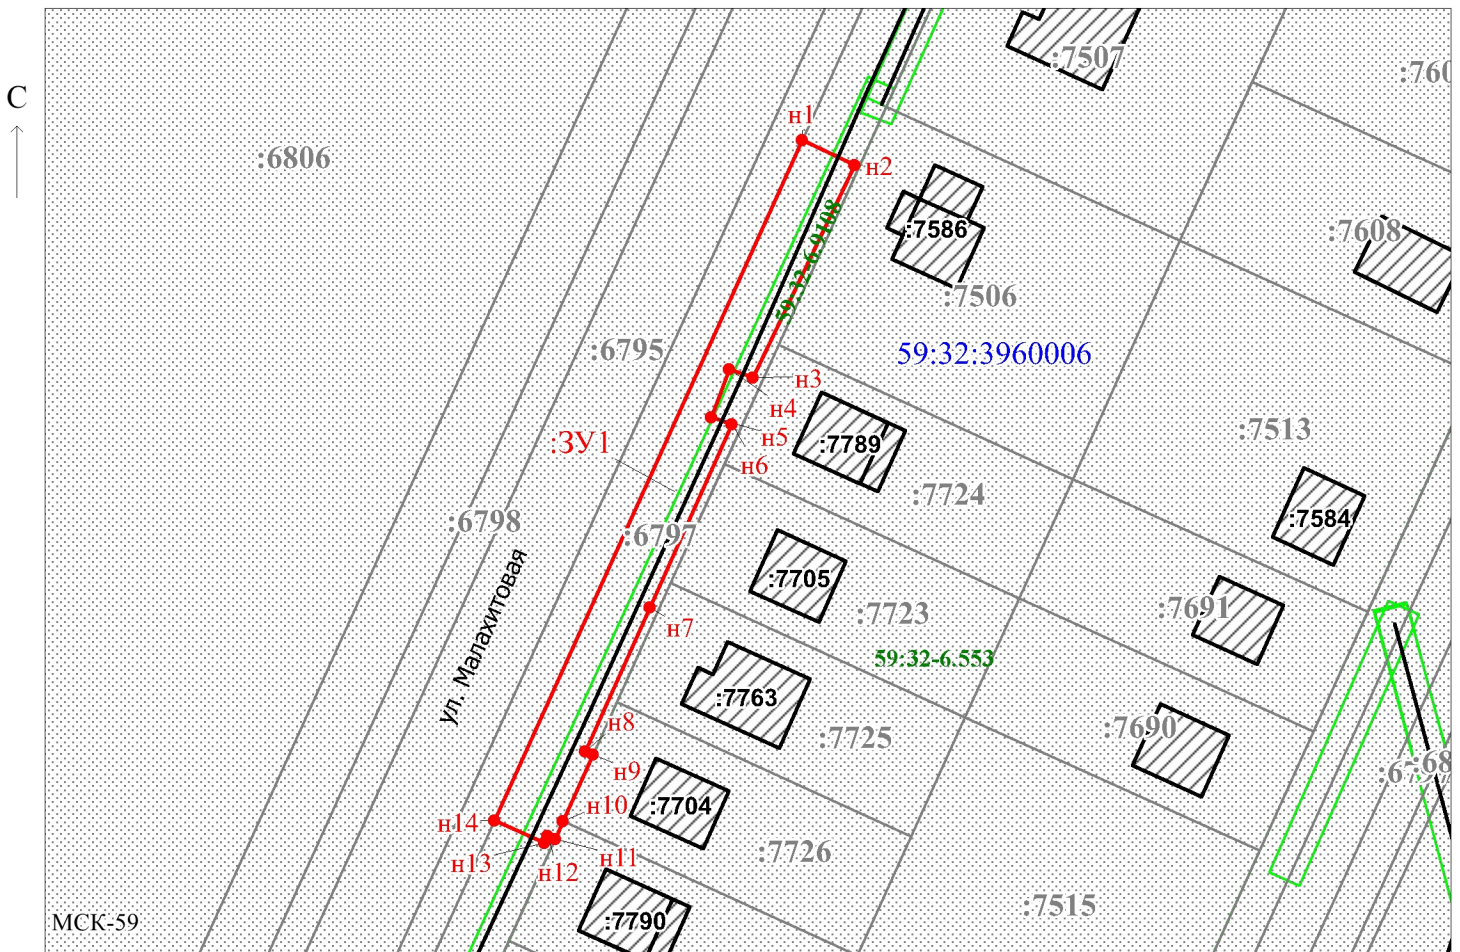

Заявитель:  / Егошина И.В.  
 МП (подпись, расшифровка подписи)

Масштаб 1:900

(для юридических лиц)

и индивидуальных предпринимателей)