



**МИНИСТЕРСТВО
ПО УПРАВЛЕНИЮ ИМУЩЕСТВОМ
И ГРАДОСТРОИТЕЛЬНОЙ
ДЕЯТЕЛЬНОСТИ ПЕРМСКОГО КРАЯ**

Ул. Сибирская, д. 30А, г. Пермь, 614000
Тел. (342) 211 04 01; факс (342) 211 04 02
E-mail: mizo@permkrai.ru
www.migd.permkrai.ru
ОКПО 78879401, ОГРН 1055900361835,
ИНН/КПП 5902293192/590401001

№ _____

На № _____ от _____

РЕШЕНИЕ

о размещении объектов № ГУ31-02-1-25исх-490

г. Пермь, ул. Сибирская, 30а

27.04.2024

Министерство по управлению имуществом и градостроительной деятельности Пермского края (далее – Министерство) в соответствии с пунктом 3 статьи 39.36 Земельного кодекса Российской Федерации, Положением о порядке и условиях размещения объектов на землях или земельных участках, находящихся в государственной или муниципальной собственности, на территории Пермского края без предоставления земельных участков и установления сервитутов, публичного сервитута, утвержденным постановлением Правительства Пермского края от 22 июля 2015 г. № 478-п, пунктом 3.43 Положения о Министерстве, утвержденного постановлением Правительства Пермского края от 15 декабря 2006 г. № 88-п,

разрешает акционерному обществу «Газпром газораспределение Пермь» (ИНН 5902183841, ОГРН 1025900512670, юридический адрес: 614000, Пермский край, г. Пермь, ул. Петропавловская, д. 43) (далее – Общество)

размещение объекта: газопровод давлением до 1,2 Мпа, для размещения которого не требуется разрешения на строительство

способ размещения объекта: подземный

на части земельного участка с кадастровым номером 59:32:3960006:6797, находящегося в собственности субъекта Российской Федерации – Пермского края, **площадью 1457 кв. м**

по адресу: Пермский край, Пермский район, с/п Лобановское, с. Лобаново

на срок: 1 год

Обществу:

В соответствии с пунктом 7(2) Положения о порядке и условиях размещения объектов на землях или земельных участках, находящихся



в государственной или муниципальной собственности, на территории Пермского края без предоставления земельных участков и установления сервитутов, утвержденного постановлением Правительства Пермского края от 22 июля 2015 г. № 478-п, предоставить в Министерство в течение 1 месяца с момента размещения объектов материалы контрольной геодезической съемки размещенных объектов на бумажном и электронном носителях на безвозмездной основе.

Приложение: Схема предполагаемых к использованию земель или части земельного участка на 1 л. в 1 экз.

Заместитель министра



К.М. Хайруллина

Мережко Ирина Сергеевна
211 04 33 (доб. 1134)



Схема предполагаемых к использованию земель или части земельного участка

Объект: Газопровод давлением до 1,2 Мпа, для размещения которого не требуется разрешения на строительство
 Местоположение: расположенных по адресу: Пермский край, м.о. Пермский, с. Лобаново, ул. Малахитовая, д. 23


Площадь земель или части земельного участка, кв.м.: 1457
 Категория земель: земли населенных пунктов
 Вид разрешенного использования: -

Описание границ смежных землепользвателей:
 От точки н1 до точки н14 - земельный участок с кадастровым номером 59:32:3960006:6798
 От точки н14 до точки н15 - земельный участок с кадастровым номером 59:32:3960006:6797
 От точки н15 до точки н17 - земельный участок с кадастровым номером 59:32:3960006:7580
 От точки н17 до точки н19 - земельный участок с кадастровым номером 59:32:3960006:7696
 От точки н19 до точки н21 - земельный участок с кадастровым номером 59:32:3960006:7697
 От точки н21 до точки н22 - земельный участок с кадастровым номером 59:32:3960006:7698
 От точки н22 до точки н24 - земельный участок с кадастровым номером 59:32:3960006:7699
 От точки н24 до точки н25 - земельный участок с кадастровым номером 59:32:3960006:7700
 От точки н25 до точки н26 - земельный участок с кадастровым номером 59:32:3960006:7507
 От точки н26 до точки н27 - земельный участок с кадастровым номером 59:32:3960006:7506
 От точки н27 до точки н1 - земельный участок с кадастровым номером 59:32:3960006:6797
 От точки н28 до точки н37 - земельный участок с кадастровым номером 59:32:3960006:6798
 От точки н37 до точки н28 - земельный участок с кадастровым номером 59:32:3960006:6797

Условные обозначения:

- предполагаемый участок земель, на которых планируется размещение объекта
- 59:32-6.840 - зоны с особыми условиями использования территории, сведения о которых внесены в ЕГРН
- :7700 - границы и номер земельного участка, сведения о которых внесены в ЕГРН
- 3У1 - обозначение запрашиваемого земельного участка
- :7586 - границы и номер объекта капитального строительства, сведения о которых внесены в ЕГРН
- н1 - характерная точка границ земель или части земельного участка
- - н1 - характерная точка границ земель или части земельного участка
- 59:32:3960006 - номер кадастрового квартала

Каталог координат, м		
№ точки границы	X	Y
н1	501686.93	2233284.76
н2	501813.17	2233341.91
н3	501815.24	2233343.55
н4	501816.90	2233346.03
н5	501817.64	2233349.33
н6	501817.26	2233352.14
н7	501816.85	2233353.40
н8	501787.59	2233418.18
н9	501786.50	2233420.00
н10	501784.85	2233421.60
н11	501782.44	2233422.94
н12	501780.09	2233423.43
н13	501777.77	2233423.32
н14	501776.60	2233422.96
н15	501780.39	2233419.86
н16	501781.67	2233420.44
н17	501797.54	2233385.37
н18	501813.45	2233350.22
н19	501796.45	2233342.52
н20	501785.13	2233337.40
н21	501779.45	2233334.83
н22	501762.45	2233327.14
н23	501756.78	2233324.58
н24	501745.43	2233319.44
н25	501728.39	2233311.73
н26	501699.99	2233298.87
н27	501683.69	2233291.49
н1	501686.93	2233284.76
н28	501771.31	2233427.29
н29	501773.64	2233428.34
н30	501774.76	2233429.02
н31	501775.81	2233429.90
н32	501776.77	2233431.03
н33	501777.38	2233431.93
н34	501777.94	2233433.17
н35	501778.26	2233434.24
н36	501778.48	2233435.41
н37	501778.48	2233435.63
н38	501777.56	2233436.38
н39	501770.62	2233427.85
н28	501771.31	2233427.29

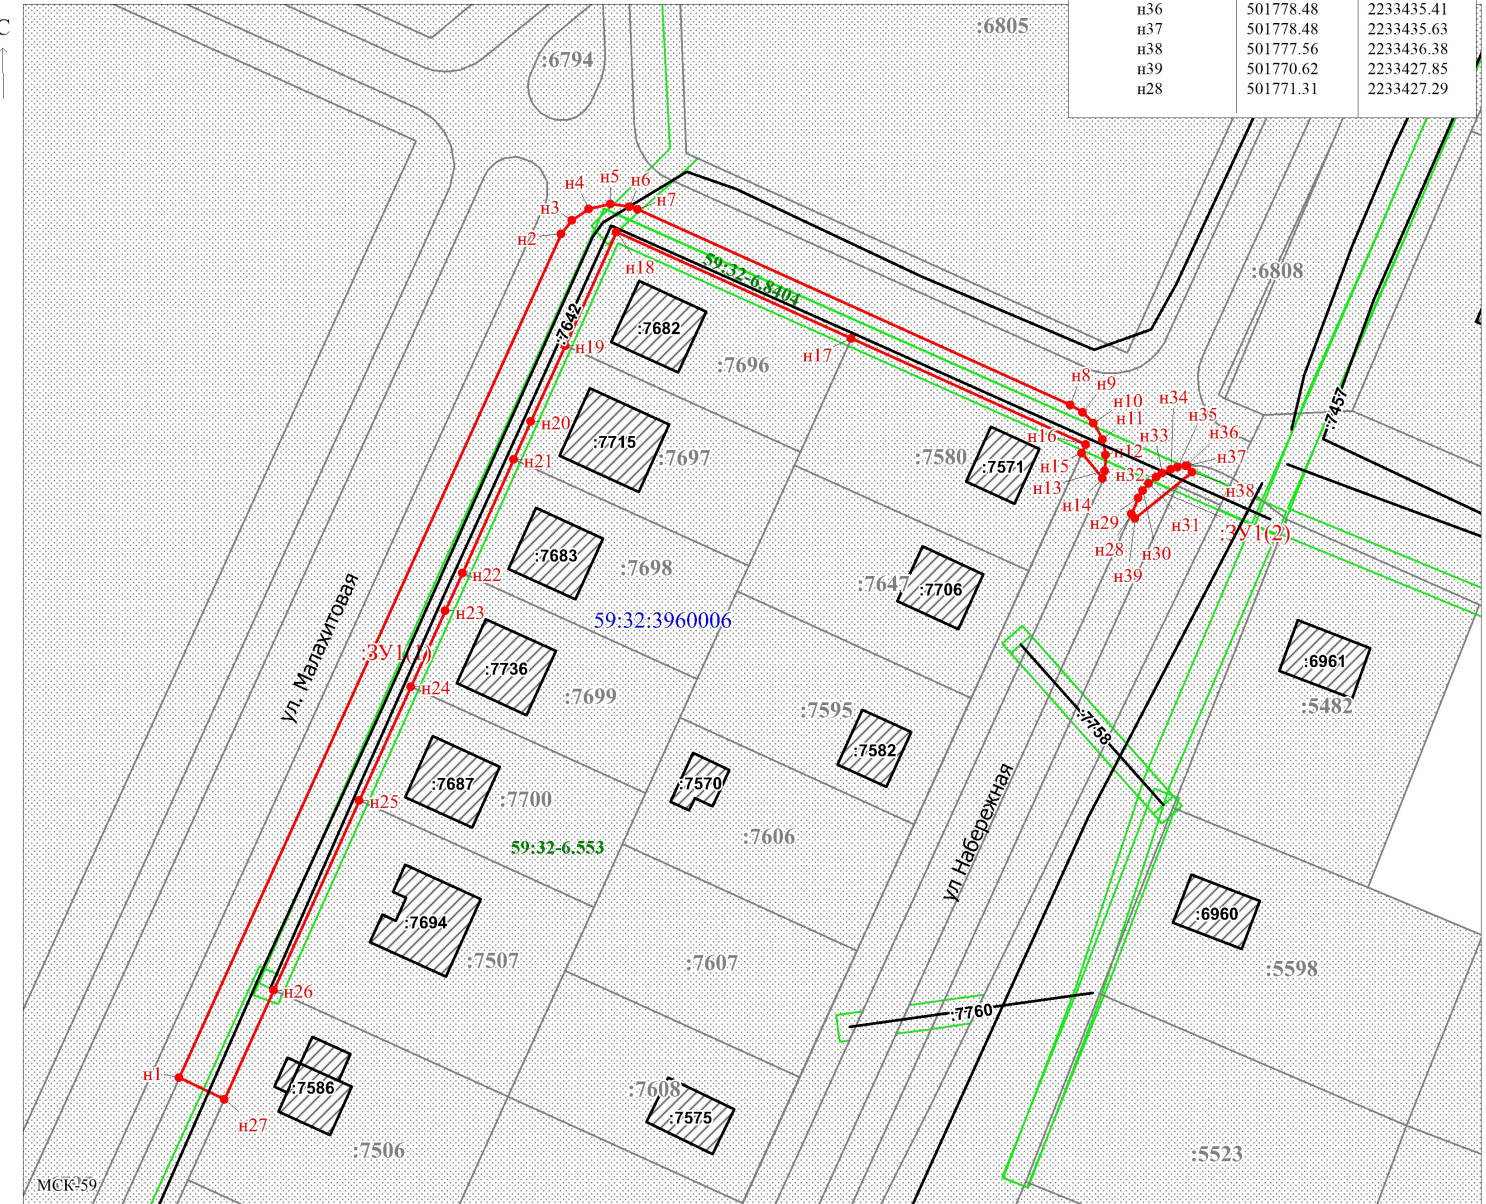

Масштаб 1:800

Заявитель: _____ / Егошина И.В.
 МП _____ (подпись, расшифровка подписи)

(для юридических лиц
и индивидуальных предпринимателей)