



КОМИТЕТ ИМУЩЕСТВЕННЫХ ОТНОШЕНИЙ  
АДМИНИСТРАЦИИ ПЕРМСКОГО МУНИЦИПАЛЬНОГО ОКРУГА

РЕШЕНИЕ

о размещении объектов № 1063

Пермский край  
Пермский округ

02.05.2024

Комитет имущественных отношений администрации Пермского муниципального округа разрешает Акционерному обществу «Газпром газораспределение Пермь» (ИНН 5902183841, ОГРН 1025900512670, почтовый адрес: 614000, г. Пермь, ул. Петропавловская, 43)

размещение объекта «газопровод – ввод до границы земельного участка по адресу: Советская ул., кадастровый номер 59:32:1960001:876, Гамы д. (газопровод давлением до 1,2 Мпа, для размещения которого не требуется разрешения на строительство)»

на землях муниципальная собственность

на срок 1 год

Местоположение: Пермский край, Пермский муниципальный округ, д. Гамы

Приложение: схема предполагаемых к использованию земель или части земельного участка.

Особые условия использования:

1. При размещении объекта учесть параметры ширины проезда улично-дорожной сети, во избежание сужения полосы отвода дороги.
2. Получение разрешения на производство земляных работ.

Заместитель председателя комитета

  
(подпись, печать)

М.В. Королева





### Схема предполагаемых к использованию земель или части земельного участка

Объект: "Газопровод-ввод до границы земельного участка по адресу: Советская ул, кад №59:32:1960001:876 , Гамы д"

Местоположение: Пермский край, Пермский муниципальный округ, д. Гамы

Площадь земель или части земельного участка, кв.м.: 239


Категория земель: земли населённых пунктов

Вид разрешенного использования земельного участка: отсутствует

#### Описание границ смежных землепользователей:

от т.3 до т.5 - земли неразграниченной государственной (муниципальной) собственности;  
от т.1 до т.2 - 59:32:1960001:876.

Обозначение характерных точек границ №	Координаты (МСК -59)		Обозначение характерных точек границ №	Координаты (МСК -59)	
	X	Y		X	Y
ЗУ1					
1	519887.17	2205872.74	4	519906.85	2205877.45
2	519915.86	2205867.53	5	519887.49	2205880.55
3	519917.25	2205875.68	1	519887.17	2205872.74

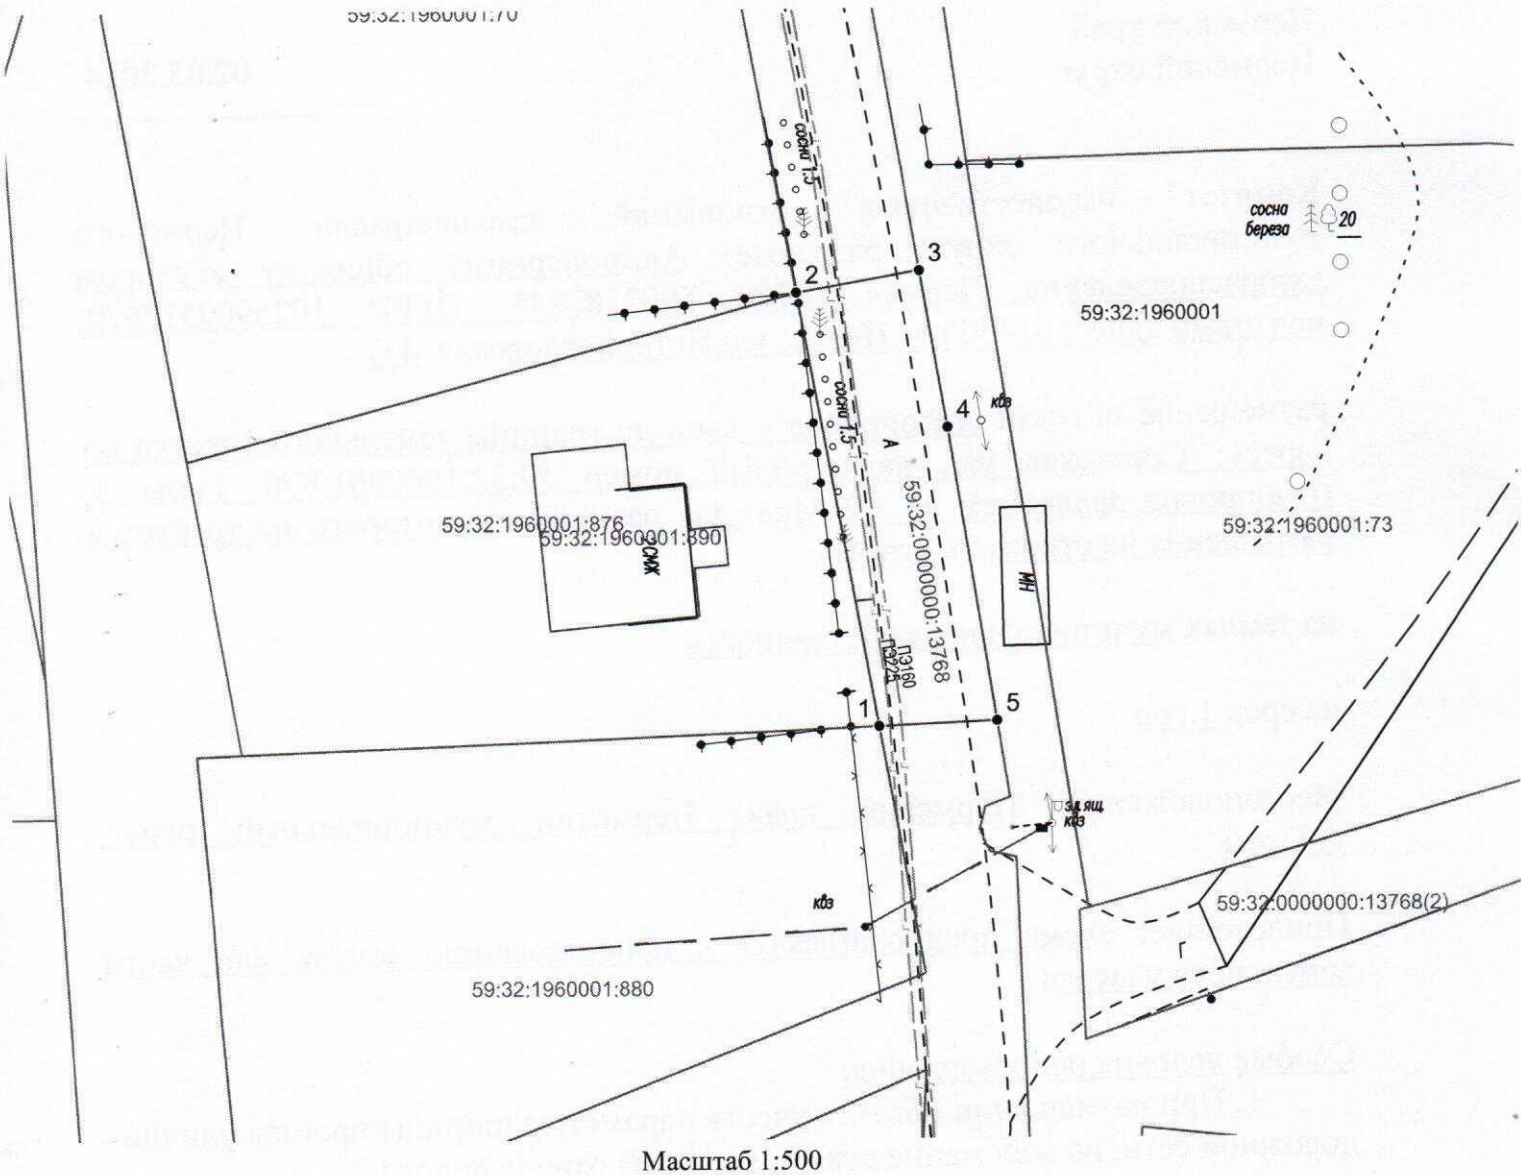

Масштаб 1:500

#### Условные обозначения:

- 1 2 - граница предполагаемых к использованию земель или части земельного участка
- — — — — - граница земельного участка ранее учтенного в ЕГРН
- — — — — - граница кадастрового квартала
- 59:32:1960001 - кадастровый номер квартала
- 59:32:1960001:876 - кадастровый номер земельного участка в кадастровом квартале
- — — — — - граница объекта капитального строительства
- — — — — - проектируемый газопровод
- — — — — - существующий газопровод

Заявитель

Косачев О.В., по доверенности  
№ 2060 от 08.12.2023

(подпись, расшифровка подписи)

МП

Верно

(для юридических лиц и ИП)