



**КОМИТЕТ ИМУЩЕСТВЕННЫХ ОТНОШЕНИЙ
АДМИНИСТРАЦИИ ПЕРМСКОГО МУНИЦИПАЛЬНОГО ОКРУГА**

РЕШЕНИЕ
о размещении объектов № 1065

Пермский край
Пермский округ

02.05.2024

Комитет имущественных отношений администрации Пермского муниципального округа разрешает Акционерному обществу «Газпром газораспределение Пермь» (ИНН 5902183841, ОГРН 1025900512670, почтовый адрес: 614000, г. Пермь, ул. Петропавловская, 43)

размещение объекта «газопровод – ввод до границы земельного участка по адресу: Союзная ул. 23, Гамы д. (газопровод давлением до 1,2 Мпа, для размещения которого не требуется разрешения на строительство)»

на землях муниципальная собственность

на срок 1 год

Местоположение: Пермский край, Пермский муниципальный округ, д. Гамы

Приложение: схема предполагаемых к использованию земель или части земельного участка.

Особые условия использования:

1. При размещении объекта учесть параметры ширины проезда улично-дорожной сети, во избежание сужения полосы отвода дороги.
2. Получение разрешения на производство земляных работ.

Заместитель председателя комитета


(подпись, печать)

М.В. Королева



Схема предполагаемых к использованию земель или части земельного участка

Объект: "Газопровод-ввод до границы земельного участка по адресу: Союзная ул 23, Гамы д"

Местоположение: Пермский край, Пермский муниципальный округ, д. Гамы

Площадь земель или части земельного участка, кв.м.: 356

Категория земель: земли населённых пунктов

Вид разрешенного использования земельного участка: отсутствует

Описание границ смежных землепользователей:


от т.1 до т.2 - 59:32:3070002:1354;

от т.3 до т.4 - 59:32:3070002:1332;

от т.4 до т.5 - 59:32:3070002:1333;

от т.6 до т.1 - 59:32:3070002:1353.

Обозначение характерных точек границ №	Координаты (МСК -59)		Обозначение характерных точек границ №	Координаты (МСК -59)	
	X	Y		X	Y
ЗУ1			4	521294.75	2205359.71
1	521280.07	2205365.12	5	521286.13	2205375.36
2	521293.90	2205339.96	6	521277.16	2205370.42
3	521302.88	2205344.89	1	521280.07	2205365.12

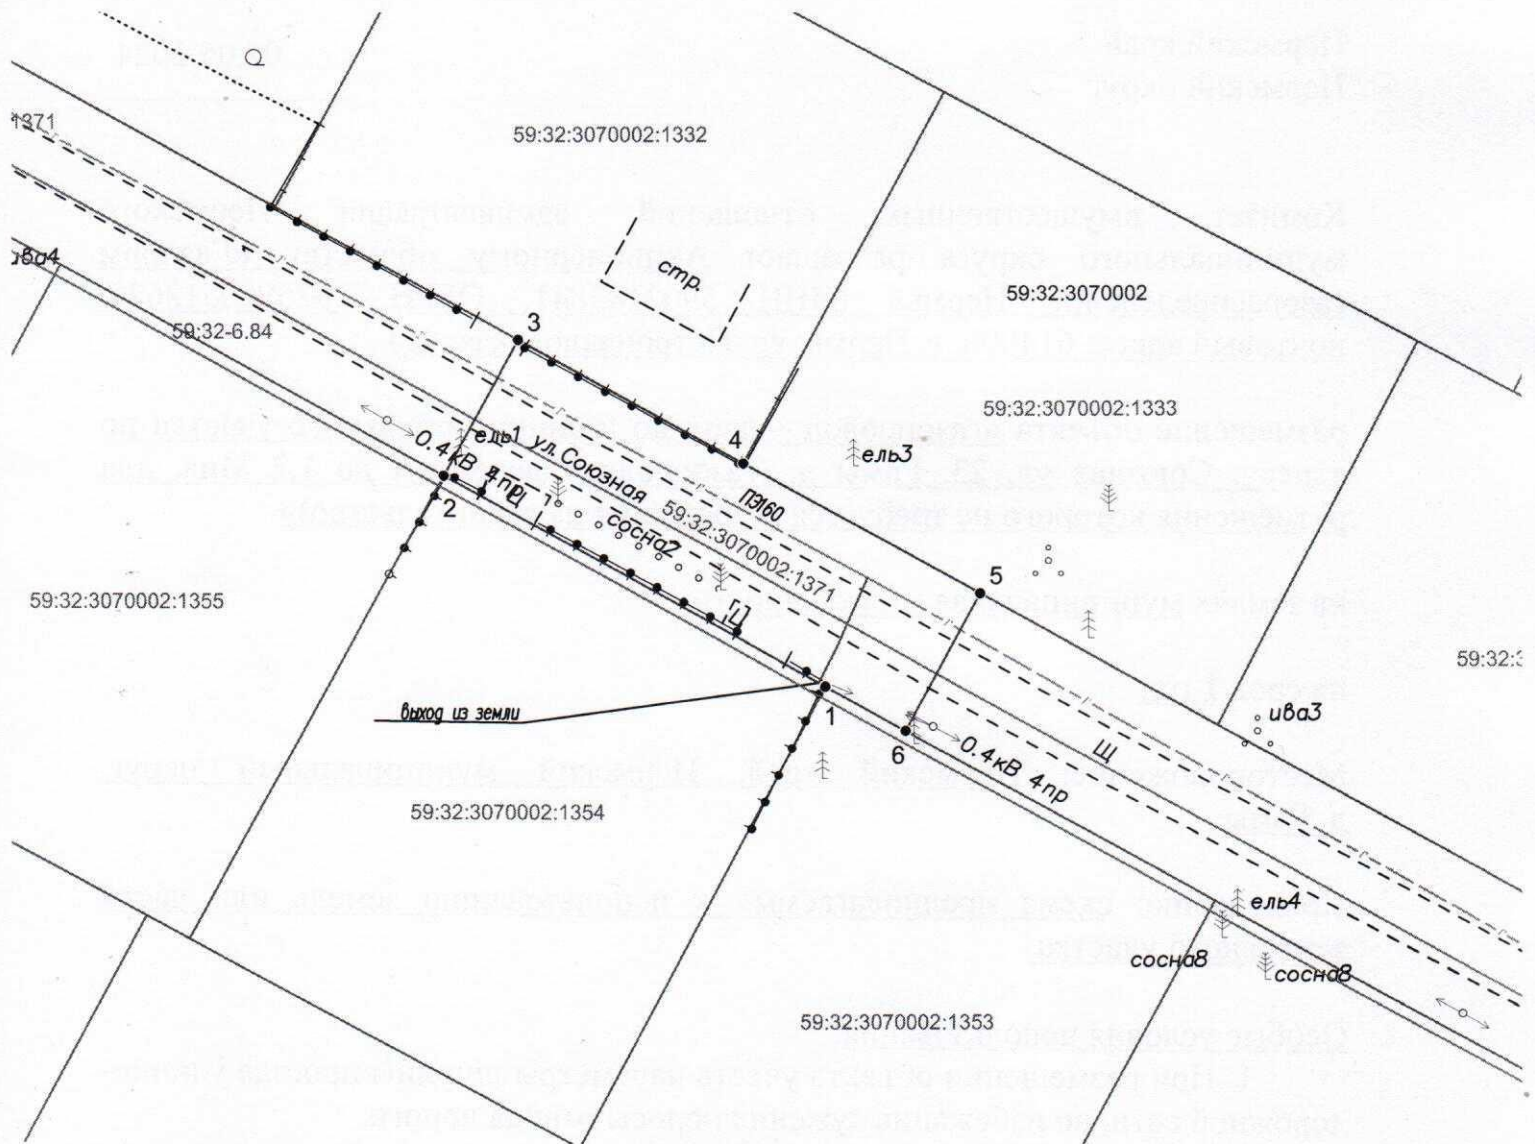

Масштаб 1:500

Условные обозначения:

- — граница предполагаемых к использованию земель или части земельного участка
- 1 — граница земельного участка ранее учтенного в ЕГРН
- 2 — граница кадастрового квартала
- 59:32:3070002 — кадастровый номер квартала
- 59:32:3070002:1354 — кадастровый номер земельного участка в кадастровом квартале
- — граница объекта капитального строительства
- — проектируемый газопровод
- — существующий газопровод

Заявитель

OK

Косачев О.В., по доверенности

(подпись, расшифровка подписи)

№ 2060 от 08.12.2023

МП

Верно

(для юридических лиц и ИП)