



**КОМИТЕТ ИМУЩЕСТВЕННЫХ ОТНОШЕНИЙ
АДМИНИСТРАЦИИ ПЕРМСКОГО МУНИЦИПАЛЬНОГО ОКРУГА**

РЕШЕНИЕ
о размещении объектов № 1066

Пермский край
Пермский округ

02.05.2024

Комитет имущественных отношений администрации Пермского муниципального округа разрешает Акционерному обществу «Газпром газораспределение Пермь» (ИНН 5902183841, ОГРН 1025900512670, почтовый адрес: 614000, г. Пермь, ул. Петропавловская, 43)

размещение объекта «газопровод давлением до 1,2 Мпа, для размещения которого не требуется разрешения на строительство»

на землях муниципальная собственность

на срок 1 год

Местоположение: Пермский край, Пермский муниципальный округ, д. Мостовая (Сылвенское с/п), ул. 4-я Береговая, д. 1

Приложение: схема предполагаемых к использованию земель или части земельного участка.

Особые условия использования:

1. При размещении объекта учесть параметры ширины проезда улично-дорожной сети, во избежание сужения полосы отвода дороги.
2. Получение разрешения на производство земляных работ.

Заместитель председателя комитета



Королева
(подпись, печать)

М.В. Королева

Схема предполагаемых к использованию земель или части земельного участка

Объект: Газопровод давлением до 1.2 Мпа, для размещения которого не требуется разрешения на строительство

Местоположение: расположенных по адресу: Пермский край, м.о. Пермский,
д. Мостовая (Сылвенское с/п), ул. 4-я Береговая, д. 1

Каталог координат, м

№ точки границы	X	Y
n1	514634.59	2260119.12
n2	514644.12	2260109.50
n3	514658.70	2260094.79
n4	514672.92	2260080.44
n5	514675.06	2260078.28
n6	514680.62	2260085.00
n7	514678.22	2260087.40
n8	514642.69	2260122.84
n1	514634.59	2260119.12

Площадь земель или части земельного участка, кв.м.: 473

Категория земель: земли населенных пунктов

Вид разрешенного использования: -

Описание границ смежных землепользователей:

От точки n1 до точки n2 - земельный участок с кадастровым номером 59:32:5290001:1437

От точки n2 до точки n4 - земельный участок с кадастровым номером 59:32:5290001:1421


От точки n4 до точки n5 - земельный участок с кадастровым номером 59:32:5290001:5

От точки n5 до точки n7 - земельный участок с кадастровым номером 59:32:5290001:1328

От точки n7 до точки n1 - земельный участок с кадастровым номером 59:32:5290001:1347

Условные обозначения:

- | | | |
|--|---|--|
| <ul style="list-style-type: none"> - предполагаемый участок земель, на которых планируется размещение объекта :1437 - границы и номер земельного участка, сведения о которых внесены в ЕГРН :2224 - границы и номер объекта капитального строительства, сведения о которых внесены в ЕГРН - граница кадастрового квартала | <ul style="list-style-type: none"> 59:32-6.653 - зоны с особыми условиями использования территории, сведения о которых внесены в ЕГРН :ЗУ1 - обозначение запрашиваемого земельного участка n1 - характерная точка границ земель или части земельного участка 59:32:5290001 - номер кадастрового квартала | |
|--|---|--|

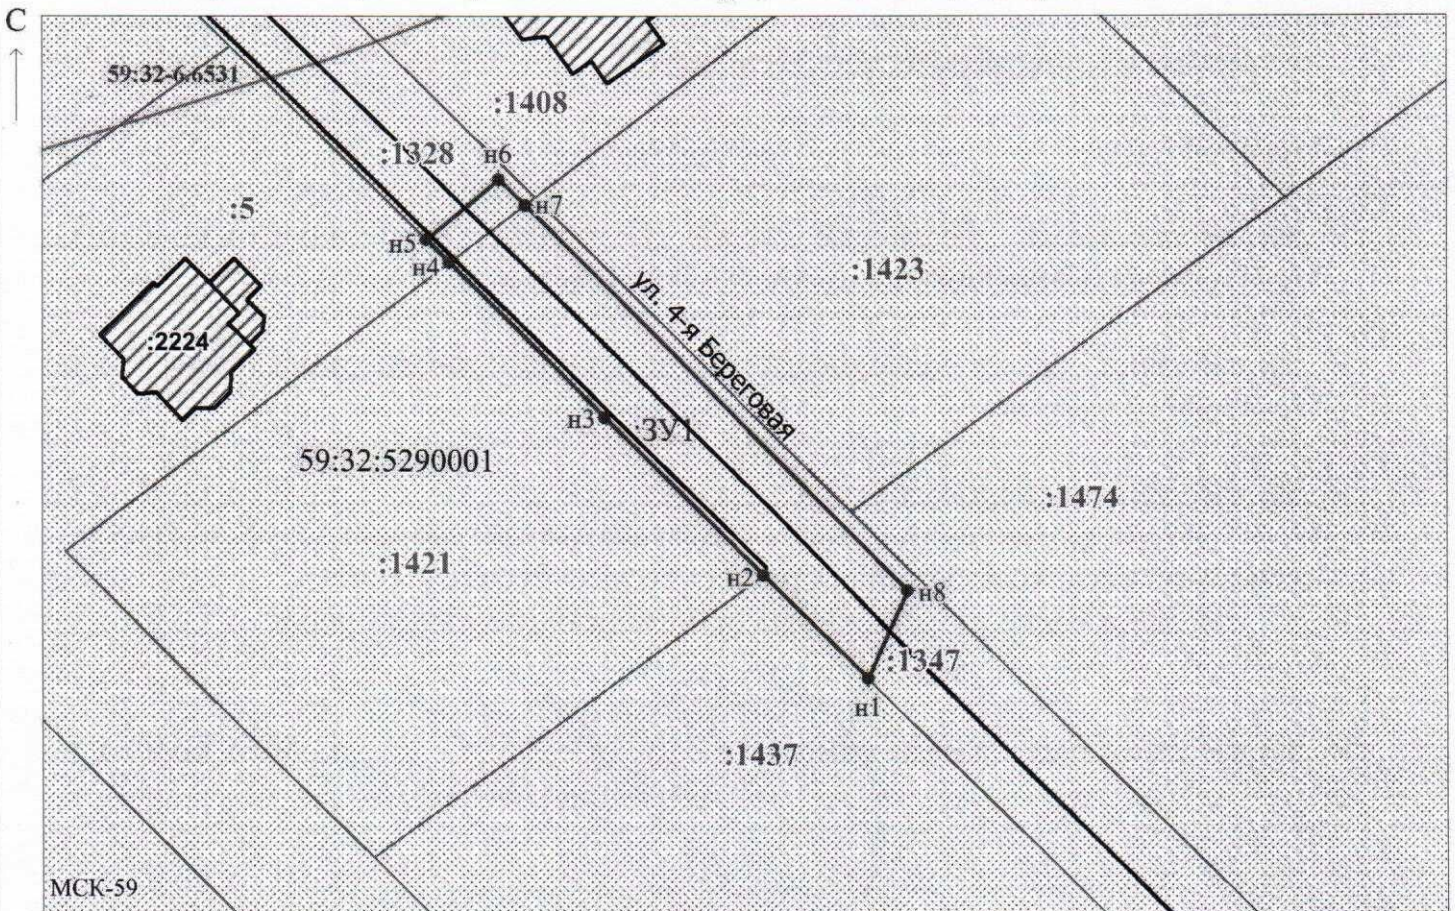

Заявитель: _____ / Егошина И.В.
 МП (подпись, расшифровка подписи)
 (для юридических лиц и индивидуальных предпринимателей)

Масштаб 1:500