



**КОМИТЕТ ИМУЩЕСТВЕННЫХ ОТНОШЕНИЙ
АДМИНИСТРАЦИИ ПЕРМСКОГО МУНИЦИПАЛЬНОГО ОКРУГА**

РЕШЕНИЕ
о размещении объектов № 1067

Пермский край
Пермский округ

02.05.2024

Комитет имущественных отношений администрации Пермского муниципального округа разрешает Акционерному обществу «Газпром газораспределение Пермь» (ИНН 5902183841, ОГРН 1025900512670, почтовый адрес: 614000, г. Пермь, ул. Петропавловская, 43)

размещение объекта «газопровод – ввод по адресу: д. Гамы, ул. Камская, д. 2 (газопровод давлением до 1,2 Мпа, для размещения которого не требуется разрешения на строительство)»

на землях муниципальная собственность

на срок 1 год

Местоположение: Пермский край, Пермский муниципальный округ, д. Гамы

Приложение: схема предполагаемых к использованию земель или части земельного участка.

Особые условия использования:

1. При размещении объекта учесть параметры ширины проезда улично-дорожной сети, во избежание сужения полосы отвода дороги.
2. Получение разрешения на производство земляных работ.

Заместитель председателя комитета

Королева
(подпись, печать)

М.В. Королева

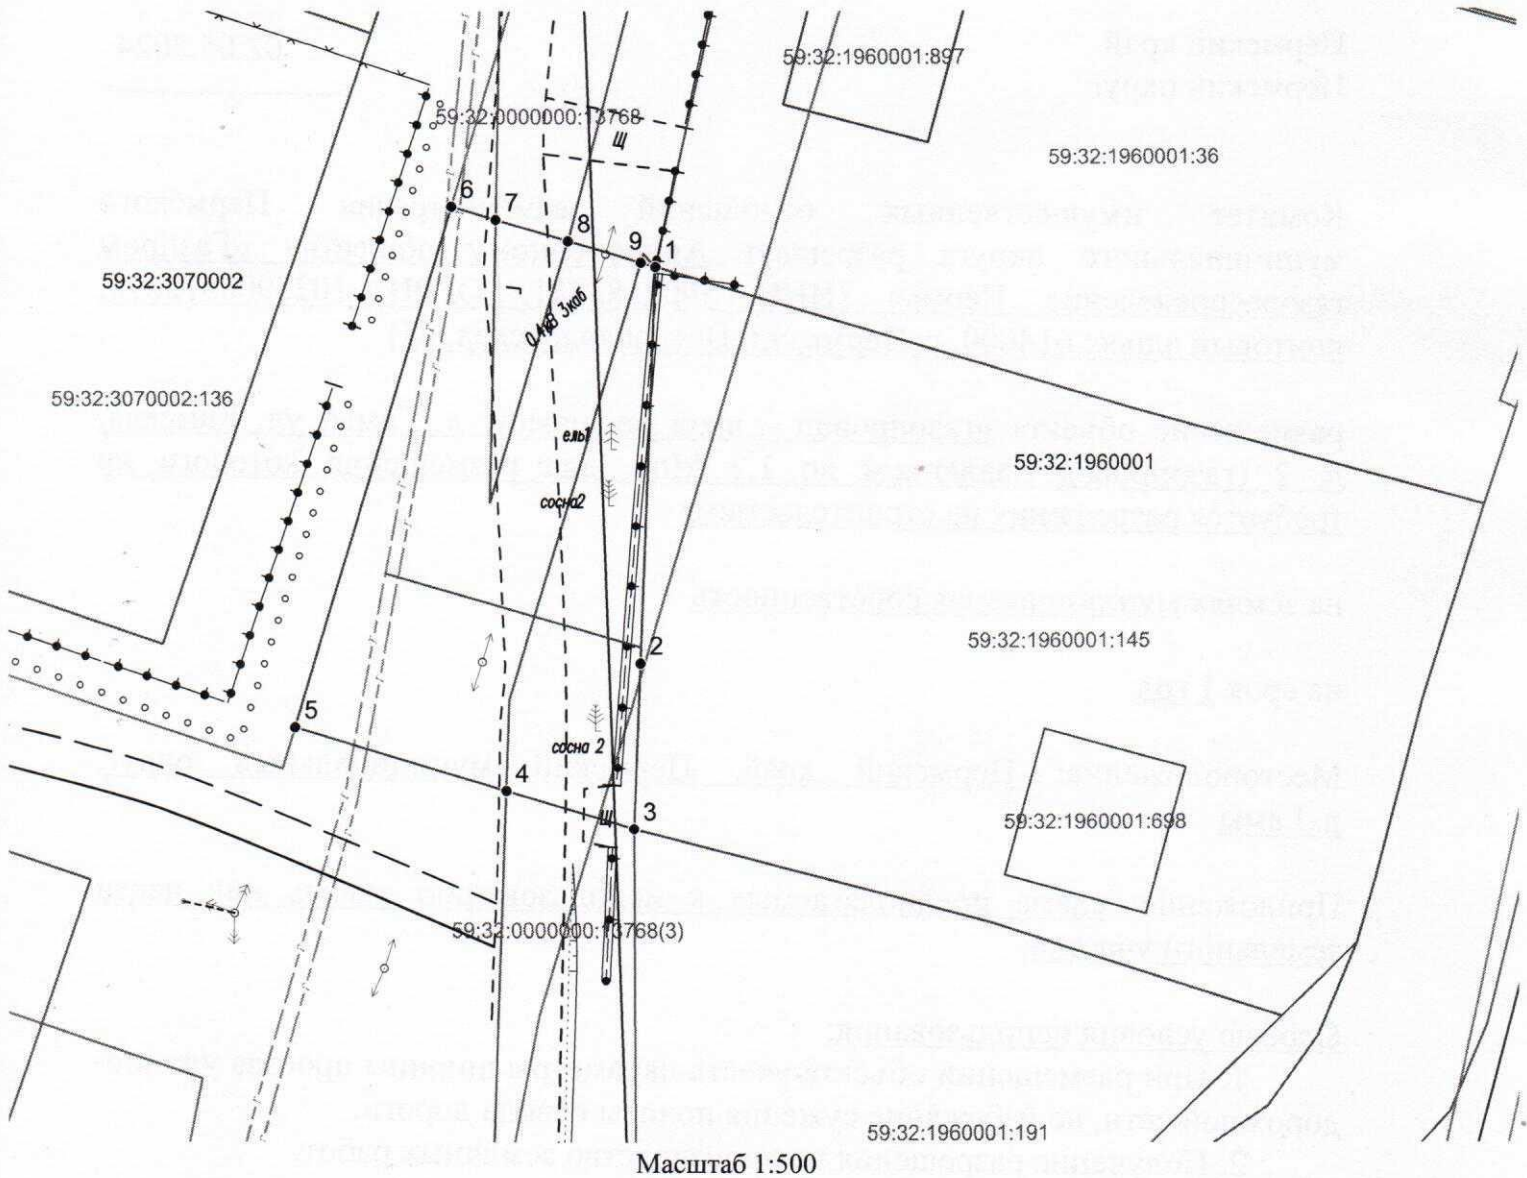


Схема предполагаемых к использованию земель или части земельного участка

Объект: "Газопровод-ввод по адресу: д. Гамы, ул. Камская, д. 2"
 Местоположение: Пермский край, Пермский муниципальный округ, д. Гамы
 Площадь земель или части земельного участка, кв.м.: 671
 Категория земель: земли населённых пунктов
 Вид разрешенного использования земельного участка: отсутствует


Описание границ смежных землепользователей:
 от т.4 до т.7, от т.8 до т.9 - земли неразграниченной государственной (муниципальной) собственности;
 от т.1 до т.5: 59:32:1960001:145.

Обозначение характерных точек границ	Координаты (МСК -59)		Обозначение характерных точек границ	Координаты (МСК -59)	
	X	Y		X	Y
№	3У1				№
1	518339.13	2205440.15	6	518343.13	2205426.71
2	518312.94	2205439.11	7	518342.26	2205429.63
3	518302.02	2205438.67	8	518340.85	2205434.38
4	518304.54	2205430.27	9	518339.42	2205439.19
5	518308.72	2205416.37	1	518339.13	2205440.15



Условные обозначения:

- граница предполагаемых к использованию земель или части земельного участка
- граница земельного участка ранее учтенного в ЕГРН
- граница кадастрового квартала
- 59:32:1960001 - кадастровый номер квартала
- 59:32:1960001:145 - кадастровый номер земельного участка в кадастровом квартале
- граница объекта капитального строительства
- проектируемый газопровод
- существующий газопровод

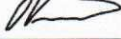Заявитель  Косачев О.В., по доверенности
 (подпись, расшифровка подписи) № 2060 от 08.12.2023
 МП Верно
 (для юридических лиц и ИП)