

КОМИТЕТ ИМУЩЕСТВЕННЫХ ОТНОШЕНИЙ
АДМИНИСТРАЦИИ ПЕРМСКОГО МУНИЦИПАЛЬНОГО ОКРУГА

РЕШЕНИЕ
о размещении объектов № 1072

Пермский край
Пермский округ

02.05.2024

Комитет имущественных отношений администрации Пермского муниципального округа разрешает Акционерному обществу «Газпром газораспределение Пермь» (ИНН 5902183841, ОГРН 1025900512670, почтовый адрес: 614000, г. Пермь, ул. Петропавловская, 43)

размещение объекта «газопровод – ввод до границы земельного участка по адресу: Советская ул. 13, Гамы д. (газопровод давлением до 1,2 Мпа, для размещения которого не требуется разрешения на строительство)»

на землях муниципальная собственность

на срок 1 год

Местоположение: Пермский край, Пермский муниципальный округ, д. Гамы

Приложение: схема предполагаемых к использованию земель или части земельного участка.

Особые условия использования:

1. При размещении объекта учесть параметры ширины проезда улично-дорожной сети, во избежание сужения полосы отвода дороги.
2. Получение разрешения на производство земляных работ.

Заместитель председателя комитета




Королева
(подпись, печать)

М.В. Королева

Схема предполагаемых к использованию земель или части земельного участка


Объект: "Газопровод-ввод до границы земельного участка по адресу: Советская ул 13, Гамы д"
 Местоположение: Пермский край, Пермский муниципальный округ, д. Гамы
 Площадь земель или части земельного участка, кв.м.: 1803
 Категория земель: земли населённых пунктов
 Вид разрешенного использования земельного участка: отсутствует

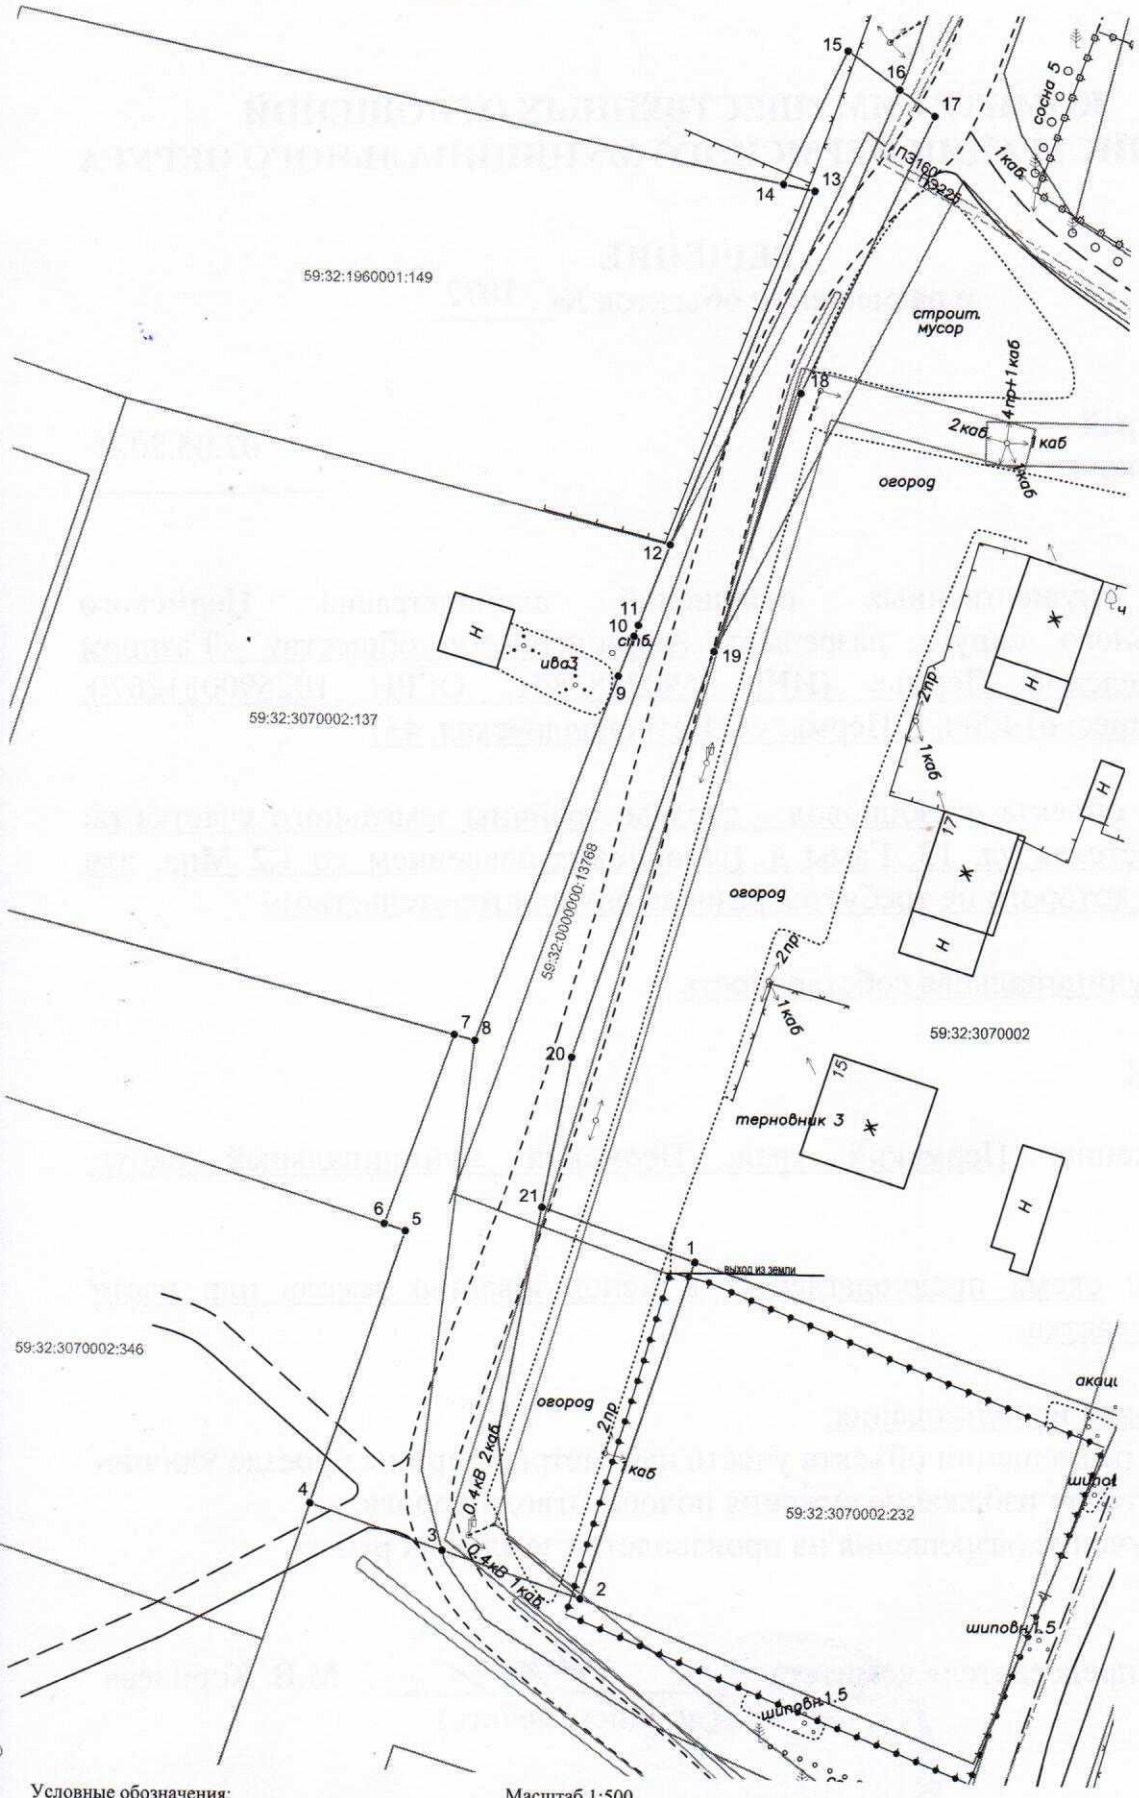

Обозначение характерных точек границ	Координаты (МСК -59)	
	X	Y
№		
ЗУ1		
1	518563.43	2205451.80
2	518532.07	2205441.44
3	518536.33	2205428.55
4	518540.48	2205416.20
5	518565.94	2205424.77
6	518566.60	2205422.82
7	518584.41	2205429.09
8	518583.91	2205431.01
9	518618.13	2205444.01
10	518621.87	2205445.43
11	518622.92	2205445.83
12	518630.54	2205448.72
13	518663.63	2205461.90
14	518664.25	2205458.94
15	518676.74	2205464.86
16	518673.12	2205469.74
17	518670.67	2205473.05
18	518644.75	2205460.78
19	518620.51	2205452.93
20	518582.49	2205440.06
21	518568.37	2205437.48
1	518563.43	2205451.80

Описание границ смежных землепользователей:
 от т.3 до т.4, от т.6 до т.7, от т.14 до т.16, от т.19 до т.1 - земли неразграниченной государственной (муниципальной) собственности;
 от т.1 до т.2 - 59:32:3070002:232;
 от т.4 до т.6 - 59:32:3070002:346;
 от т.7 до т.12 - 59:32:3070002:137;
 от т.12 до т.14 - 59:32:1960001:149.

- Условные обозначения:
- 1 — граница предполагаемых к использованию земель или части земельного участка
 - 2 — граница земельного участка ранее учтенного в ЕГРН
 - 3 — граница кадастрового квартала
 - 4 — кадастровый номер квартала
 - 5 — кадастровый номер земельного участка в кадастровом квартале
 - 6 — граница объекта капитального строительства
 - 7 — проектируемый газопровод
 - 8 — существующий газопровод
- Масштаб 1:500

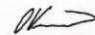Заявитель  **Косачев О.В., по доверенности**
 (подпись, расшифровка подписи) № 2060 от 08.12.2023
 МП Верно
 (для юридических лиц и ИП)