



КОМИТЕТ ИМУЩЕСТВЕННЫХ ОТНОШЕНИЙ
АДМИНИСТРАЦИИ ПЕРМСКОГО МУНИЦИПАЛЬНОГО ОКРУГА

РЕШЕНИЕ
о размещении объектов № 1076

Пермский край
Пермский округ

02.05.2024

Комитет имущественных отношений администрации Пермского муниципального округа разрешает Акционерному обществу «Газпром газораспределение Пермь» (ИНН 5902183841, ОГРН 1025900512670, почтовый адрес: 614000, г. Пермь, ул. Петропавловская, 43)

размещение объекта «газопровод – ввод до границы земельного участка по адресу: Советская ул. 87, Гамы д. (газопровод давлением до 1,2 Мпа, для размещения которого не требуется разрешения на строительство)»

на землях муниципальная собственность

на срок 1 год

Местоположение: Пермский край, Пермский муниципальный округ, д. Гамы

Приложение: схема предполагаемых к использованию земель или части земельного участка.

Особые условия использования:

1. При размещении объекта учесть параметры ширины проезда улично-дорожной сети, во избежание сужения полосы отвода дороги.
2. Получение разрешения на производство земляных работ.

Заместитель председателя комитета


(подпись, печать)

М.В. Королева



Схема предполагаемых к использованию земель или части земельного участка

Объект: "Газопровод-ввод до границы земельного участка по адресу: Советская ул 87, Гамы д"
 Местоположение: Пермский край, Пермский муниципальный округ, д. Гамы
 Площадь земель или части земельного участка, кв.м.: 1222
 Категория земель: земли населённых пунктов
 Вид разрешенного использования земельного участка: отсутствует

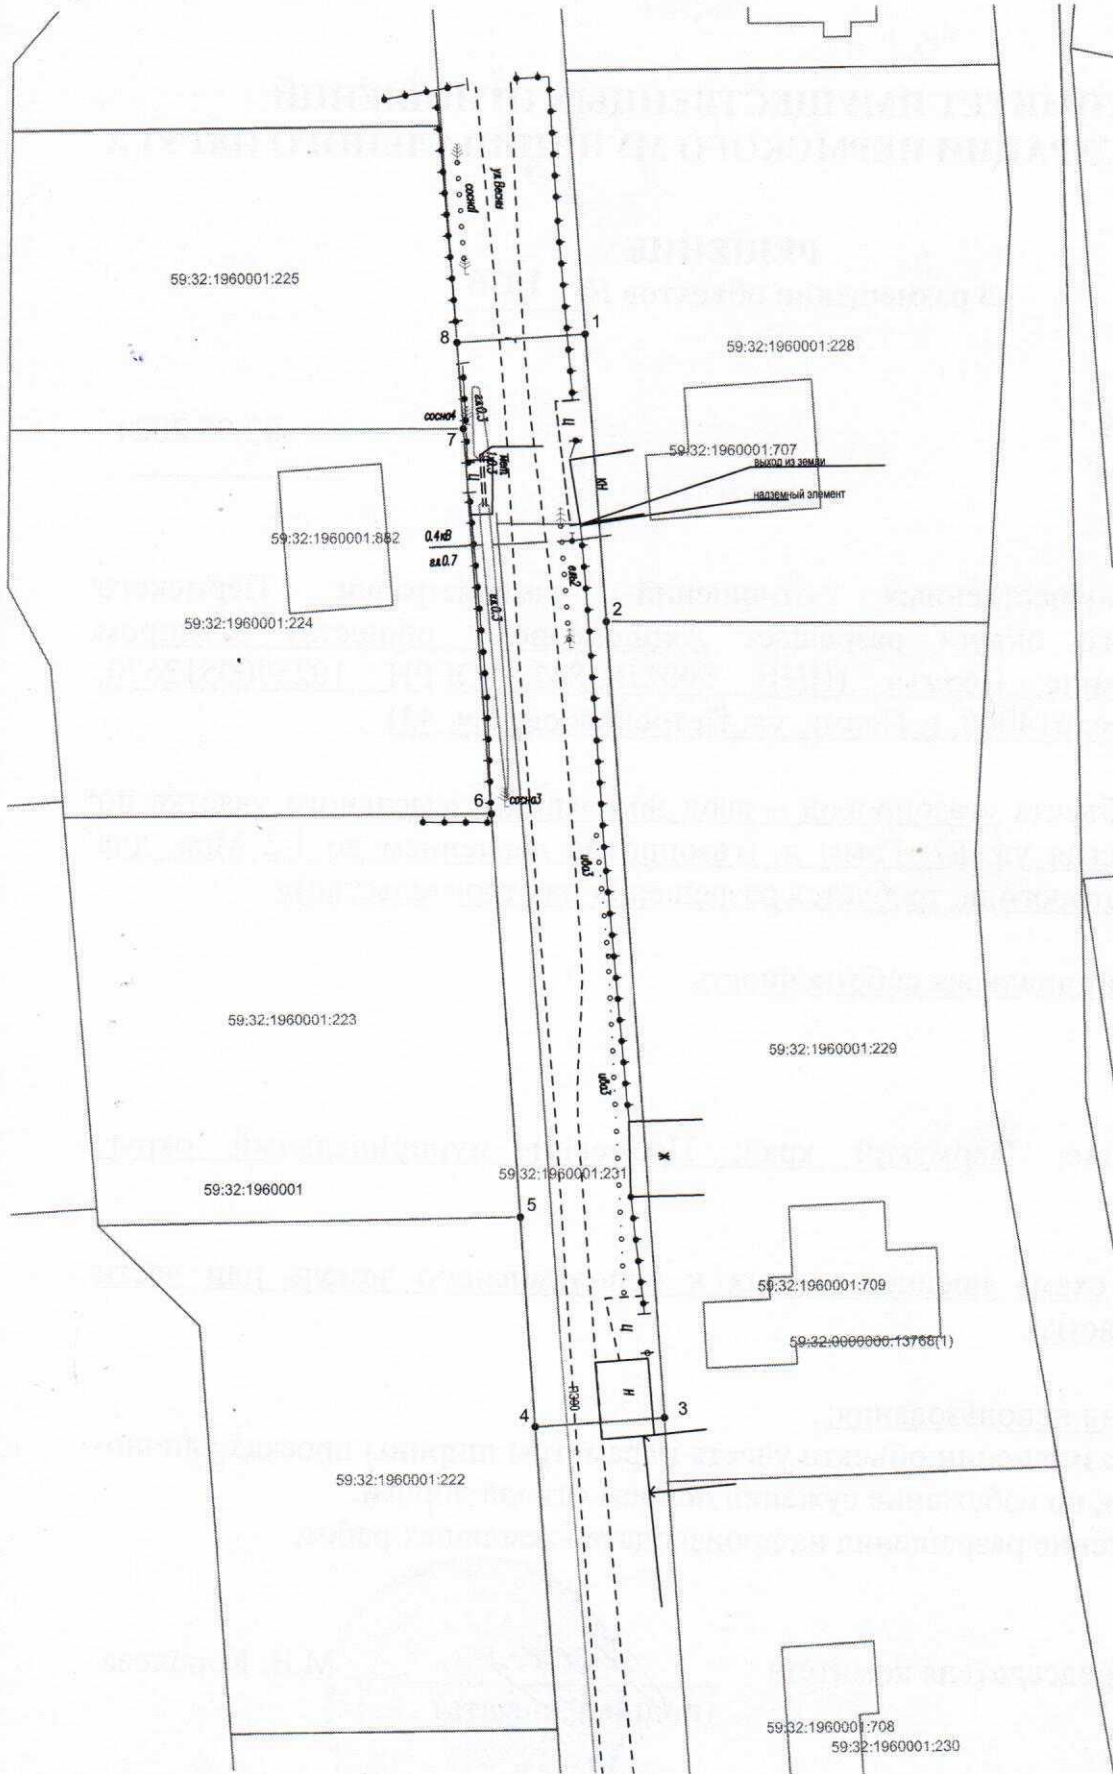

Обозначение характерных точек границ	Координаты (МСК -59)	
	X	Y
№		
ЗУ1		
1	520103.21	2205809.90
2	520076.36	2205811.60
3	520001.94	2205816.42
4	520001.16	2205804.34
5	520020.74	2205803.10
6	520058.38	2205800.71
7	520094.49	2205798.43
8	520102.51	2205797.92
1	520103.21	2205809.90

**Описание границ смежных
землепользователей:**
 от т.1 до т.2 - 59:32:1960001:228;
 от т.2 до т.3 - 59:32:1960001:229;
 от т.4 до т.5 - 59:32:1960001:222;
 от т.5 до т.6 - 59:32:1960001:223;
 от т.6 до т.7 - 59:32:1960001:224;
 от т.7 до т.8 - 59:32:1960001:225.

Условные обозначения:

Масштаб 1:500

1 — граница предполагаемых к использованию земель или части земельного участка
 2 — граница земельного участка ранее учтенного в ЕГРН

— граница кадастрового квартала

— кадастровый номер квартала

59:32:1960001 — кадастровый номер земельного участка в кадастровом квартале

— граница объекта капитального строительства

— проектируемый газопровод

— существующий газопровод

Заявитель

Косачев О.В., по доверенности

(подпись, расшифровка подписи)
 МП
 (для юридических лиц и ИП)

№ 2060 от 08.12.2023

Верно