



**КОМИТЕТ ИМУЩЕСТВЕННЫХ ОТНОШЕНИЙ
АДМИНИСТРАЦИИ ПЕРМСКОГО МУНИЦИПАЛЬНОГО ОКРУГА**

РЕШЕНИЕ

о размещении объектов № 1079

Пермский край
Пермский округ

02.05.2024

Комитет имущественных отношений администрации Пермского муниципального округа разрешает Акционерному обществу «Газпром газораспределение Пермь» (ИНН 5902183841, ОГРН 1025900512670, почтовый адрес: 614000, г. Пермь, ул. Петропавловская, 43)

размещение объекта «газопровод – ввод по адресу: Липовый пер. 7, Гамы д. (газопровод давлением до 1,2 Мпа, для размещения которого не требуется разрешения на строительство)»

на землях государственная собственность на которые не разграничена

на срок 1 год

Местоположение: Пермский край, Пермский муниципальный округ, д. Гамы

Приложение: схема предполагаемых к использованию земель или части земельного участка.

Особые условия использования:

1. При размещении объекта учесть параметры ширины проезда улично-дорожной сети, во избежание сужения полосы отвода дороги.
2. Получение разрешения на производство земляных работ.

Заместитель председателя комитета


(подпись, печать)

М.В. Королева




Схема предполагаемых к использованию земель или части земельного участка

Объект: "Газопровод-ввод по адресу: Липовый пер 7, Гамы д"
 Местоположение: Пермский край, Пермский муниципальный округ, д. Гамы
 Площадь земель или части земельного участка, кв.м.: 159
 Категория земель: земли населённых пунктов
 Вид разрешенного использования земельного участка: отсутствует

Описание границ смежных землепользователей:

от т.2 до т.3, от т.6 до т.1 - земли неразграниченной государственной (муниципальной) собственности;
 от т.1 до т.2 - 59:32:1960001:736;
 от т.3 до т.4 - 59:32:1960001:247;
 от т.4 до т.5 - 59:32:1960001:268;
 от т.5 до т.6 - 59:32:1960001:190.

Обозначение характерных точек границ	Координаты (МСК -59)		Обозначение характерных точек границ	Координаты (МСК -59)	
	X	Y		X	Y
№			№		
	ЗУ1		4	520151.70	2206025.43
1	520138.23	2206014.62	5	520135.71	2206020.51
2	520164.78	2206026.10	6	520136.86	2206014.52
3	520163.66	2206031.41	1	520138.23	2206014.62

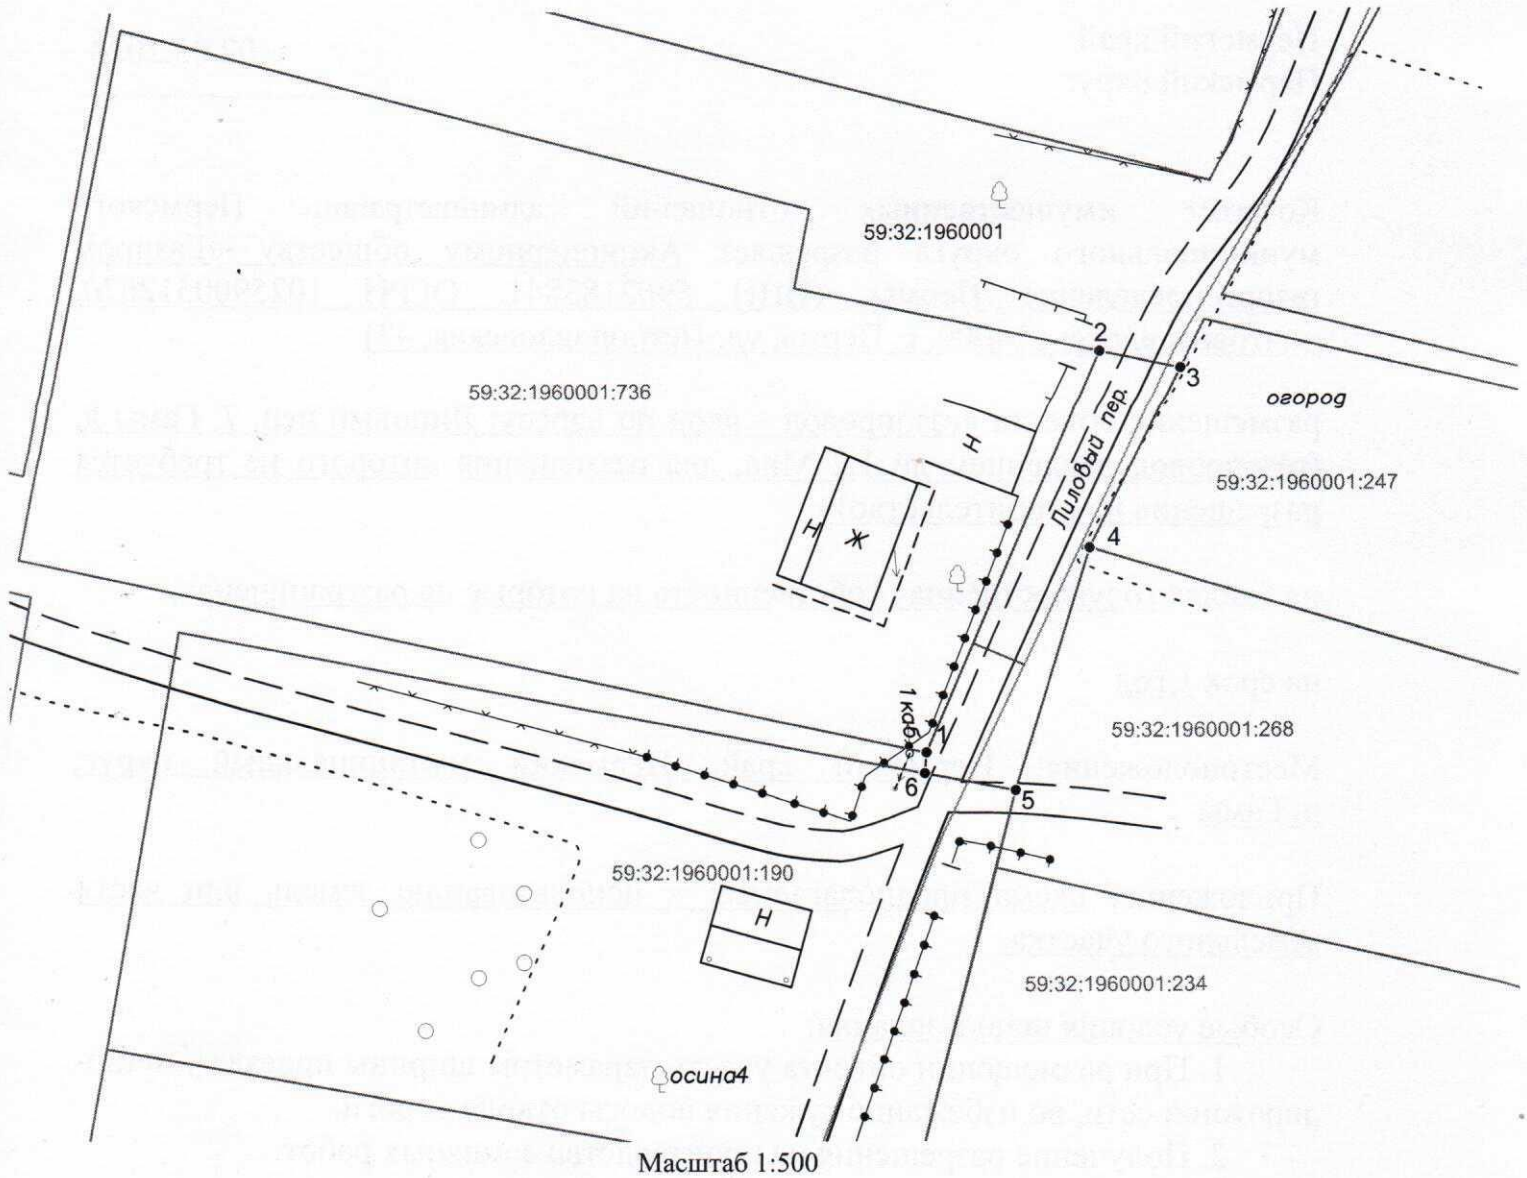

Условные обозначения:

- граница предполагаемых к использованию земель или части земельного участка
- граница земельного участка ранее учтенного в ЕГРН
- граница кадастрового квартала
- 59:32:1960001 - кадастровый номер квартала
- 59:32:1960001:736 - кадастровый номер земельного участка в кадастровом квартале
- граница объекта капитального строительства
- проектируемый газопровод
- существующий газопровод

Заявитель

(подпись, расшифровка подписи)

МП

(для юридических лиц и ИП)

Косачев О.В., по доверенности

№ 2060 от 08.12.2023

Верно