



**КОМИТЕТ ИМУЩЕСТВЕННЫХ ОТНОШЕНИЙ
АДМИНИСТРАЦИИ ПЕРМСКОГО МУНИЦИПАЛЬНОГО ОКРУГА**

РЕШЕНИЕ

о размещении объектов № 1178

Пермский край
Пермский округ

08.05.2024

Комитет имущественных отношений администрации Пермского муниципального округа разрешает Селиванову Дмитрию Александровичу (паспорт 57 22 307891, выдан 07.10.2022 ГУ МВД России по Пермскому краю) адрес регистрации: Пермский край, г. Пермь, ул. Революции, д. 48А, кв. 361

размещение объекта «линейные сооружения канализации (в том числе ливневой) и водоотведения, для размещения которых не требуется разрешения на строительство»

на землях муниципальной собственности

на срок 1 год с 08.05.2024г. по 07.05.2025г.

Местоположение: Пермский край, Пермский муниципальный округ, п. Сылва, ул. Чапаева

Приложение: схема предполагаемых к использованию земель или части земельного участка.

Заместитель председателя комитета



(подпись, печать)

М.В. Королева

Схема предполагаемых к использованию земель или части земельного участка

Объект: Линейные сооружения канализации (в том числе линейной) и водостоения, для размещения которых не требуется разрешения на строительство

Местоположение: Пермский край, Пермский муниципальный округ, Сылвенское с/п, п. Сылва, ул. Чапаева

(основным образом государственной собственности)


Площадь земель или части земельного участка, кв. м: 8

Категория земель: земля населенных пунктов

(для жилищ)

Вид разрешенного использования: места общего пользования (улично-дорожная сеть)

(для жилищ)

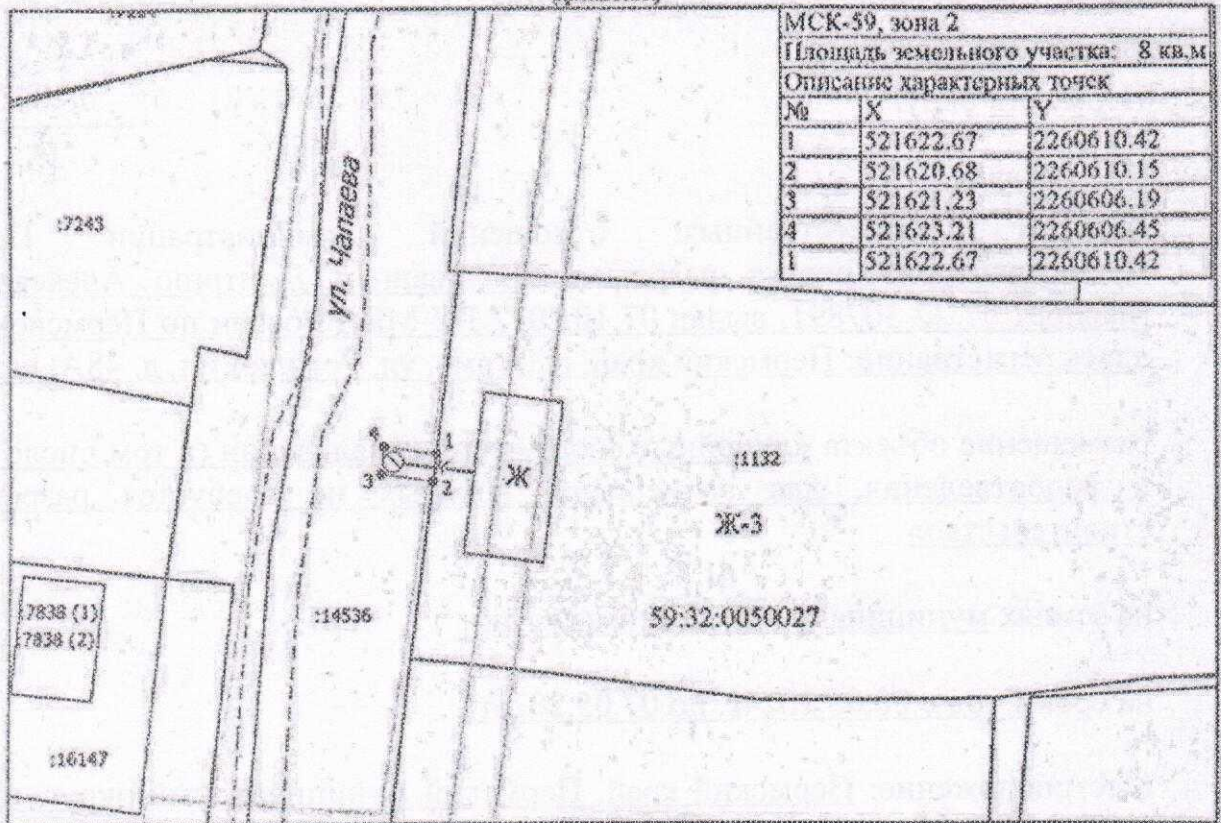

Масштаб 1:500

Описание границ смежных землепользователей

1 – 2 земельный участок с кадастровым номером 59:32:0050027:1132

2 – 1 земельный участок с кадастровым номером 59:32:0050027:14536

Условные обозначения

- Часть границы, сведения о которой достаточны для определения ее местоположения
- 1 - Обозначение характерной точки
- :1132 - Кадастровый номер земельного участка
- Часть границы, сведения ЕГРН о которой позволяют однозначно определить ее положение на местности
- Граница кадастрового квартала
- Граница зоны с особыми условиями
- - Характерная точка границы земельного участка, сведения о которой позволяют однозначно определить ее местоположение на местности
- Канализация
- 59:32:0050027 - Номер кадастрового квартала
- Ж-3 - Граница территориальной зоны индивидуальной жилой застройки

Заявитель

Сылвенский Валерий Александрович

Верно

[Handwritten signature]