



КОМИТЕТ ИМУЩЕСТВЕННЫХ ОТНОШЕНИЙ
АДМИНИСТРАЦИИ ПЕРМСКОГО МУНИЦИПАЛЬНОГО ОКРУГА

РЕШЕНИЕ
о размещении объектов № 1179

Пермский край
Пермский округ

08.05.2024

Комитет имущественных отношений администрации Пермского муниципального округа разрешает Акционерному обществу «Газпром газораспределение Пермь» (ИНН 5902183841, ОГРН 1025900512670, почтовый адрес: 614000, г. Пермь, ул. Петропавловская, 43)

размещение объекта «газопровод давлением до 1,2 Мпа, для размещения которого не требуется разрешения на строительство»

на землях муниципальная собственность

на срок 1 год

Местоположение: Пермский край, Пермский муниципальный округ, д. Мостовая, ул. Восточная, к дому 13

Приложение: схема предполагаемых к использованию земель или части земельного участка.

Особые условия использования:

1. При размещении объекта учесть параметры ширины проезда улично-дорожной сети, во избежание сужения полосы отвода дороги.
2. Получение разрешения на производство земляных работ.

Заместитель председателя комитета



М.В. Королева

Схема предполагаемых к использованию земель или части земельного участка

Объект: Газопровод давлением до 1,2 Мпа, для размещения которого не требуется разрешения на строительство

Местоположение: расположенных по адресу: Пермский край, Пермский м.о., д. Мостовая, ул. Восточная, к дому 13

Каталог координат, м

Площадь земель или части земельного участка, кв.м.: 112

Категория земель: земли населенных пунктов

Вид разрешенного использования: -

№ точки границы	X	Y
н1	515418.20	2260772.23
н2	515419.26	2260769.16
н3	515416.71	2260768.29
н4	515416.20	2260768.11
н5	515412.17	2260766.63
н6	515418.61	2260762.64
н7	515429.39	2260765.91
н8	515427.30	2260774.72
н1	515418.20	2260772.23
н9	515420.30	2260763.17
н10	515420.59	2260763.27
н11	515419.68	2260765.79
н12	515419.39	2260765.69
н9	515420.30	2260763.17

Описание границ смежных землепользователей:

От точки н1 до точки н5 - земельный участок с кадастровым номером 59:32:1940001:120


От точки н5 до точки н6 - земельный участок с кадастровым номером 59:32:1940001:1284

От точки н6 до точки н1 - земельный участок с кадастровым номером 59:32:1940001:1995

От точки н9 до точки н9 - земельный участок с кадастровым номером 59:32:0000000:14403

Условные обозначения:

- предполагаемый участок земель, на которых планируется размещение объекта
- :1284 - границы и номер земельного участка, сведения о которых внесены в ЕГРН
- :1405 - границы и номер объекта капитального строительства, сведения о которых внесены в ЕГРН
- граница кадастрового квартала
- 59:32-6.992 - зоны с особыми условиями использования территории, сведения о которых внесены в ЕГРН
- :ЗУ1 - обозначение запрашиваемого земельного участка
- н1 - характерная точка границ земель или части земельного участка
- 59:32:1940001 - номер кадастрового квартала

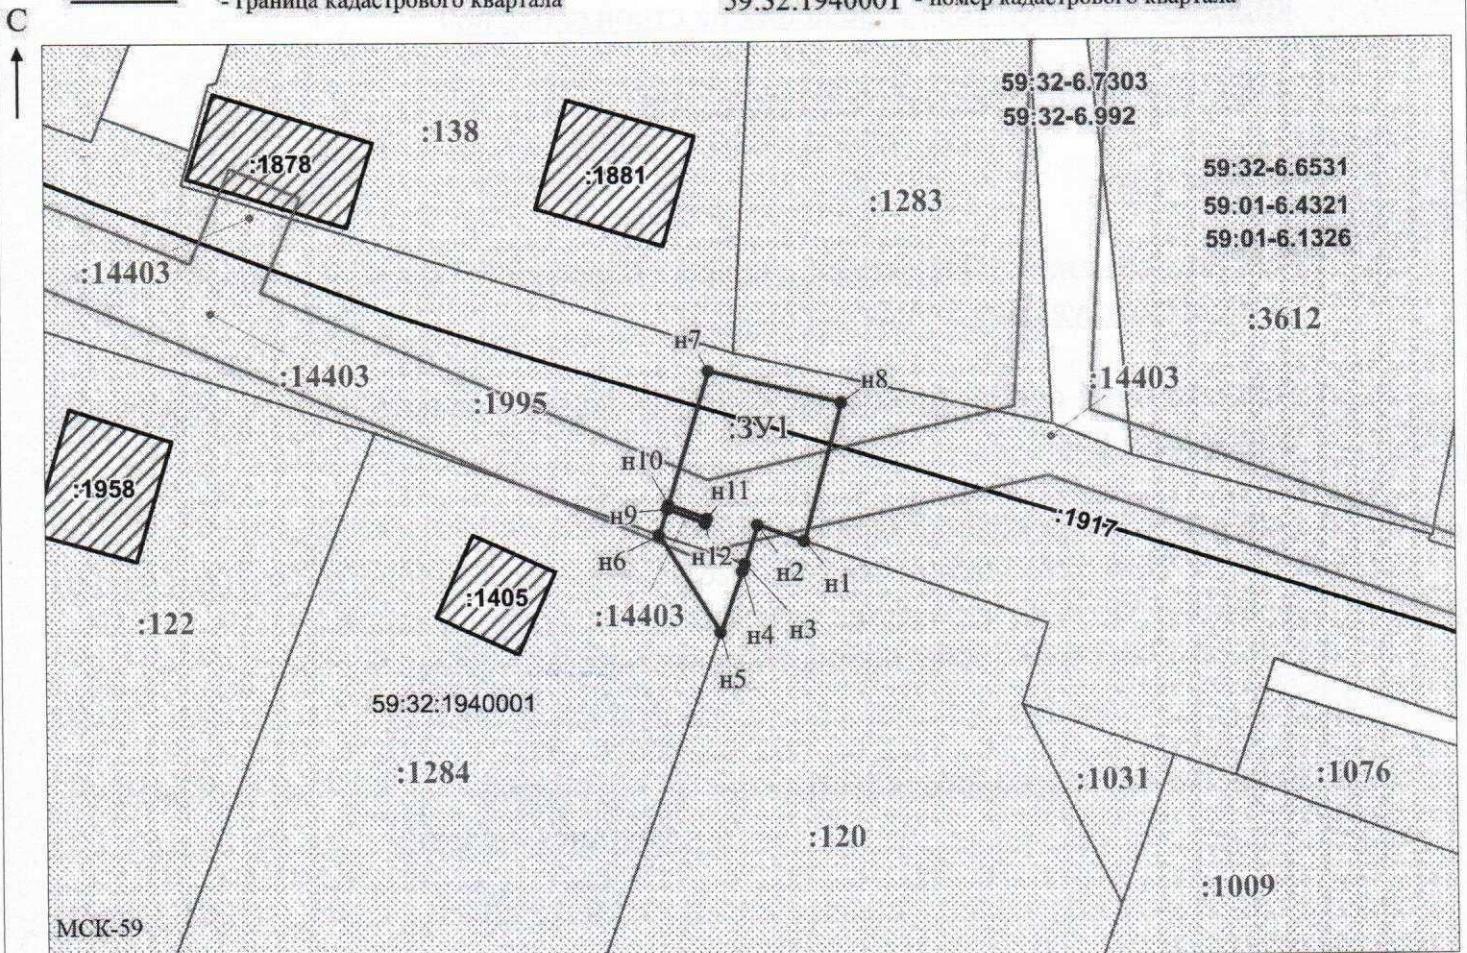

Масштаб 1:500

Заявитель: _____

/ Офишкина И.В.

МП

(подпись, расшифровка подписи)

(для юридических лиц

и индивидуальных предпринимателей)