



**КОМИТЕТ ИМУЩЕСТВЕННЫХ ОТНОШЕНИЙ
АДМИНИСТРАЦИИ ПЕРМСКОГО МУНИЦИПАЛЬНОГО ОКРУГА**

РЕШЕНИЕ

о размещении объектов № 924

Пермский край
Пермский округ

15.04.2024

Комитет имущественных отношений администрации Пермского муниципального округа разрешает Публичному акционерному обществу «Россети Урал» (ИНН 6671163413, ОГРН 1056604000970, почтовый адрес: 620026, г. Екатеринбург, ул. Мамина Сибиряка, д. 140)

размещение объекта «Строительство ВЛ 0,4 кВ с установкой ПУ для электроснабжения с/п Усть-Качка, Пермский район (4500090815)»

на землях государственная собственность на которые не разграничена

на срок бессрочно

Местоположение: Российская Федерация, Пермский край, Пермский муниципальный округ, с. Усть-Качка

Приложение: схема предполагаемых к использованию земель или части земельного участка.

Особые условия использования:

1. При установке опор электросетевого хозяйства учесть параметры ширины проезда улично-дорожной сети, во избежание сужения полосы отвода дороги. Установить опоры на расстоянии не более 2 метров от границ земельного участка.

2. Получение разрешения на производство земляных работ.

Заместитель председателя комитета



М.В. Королева

СХЕМА предполагаемых к использованию земель или части земельного участка

Объект: Строительство ВЛ 0,4 кВ с установкой ПУ для электрооборудования с/п Усть-Качка, Пермский район (4500090815)

Местоположение: Российская Федерация, Пермский край, Пермский м.о. с. Усть-Качка

Площадь земель или части земельного участка: 87 кв.м.

Категория земель: земли населенных пунктов


Вид разрешенного использования (при наличии): -

Обозначение характерных точек границ	Координаты, м	
	X	Y
1	516974.62	2198223.50
2	516973.03	2198222.45
3	516969.70	2198220.24
4	516966.39	2198218.01
5	516963.03	2198215.78
6	516959.72	2198213.58
7	516956.33	2198211.34
8	516953.01	2198209.13
9	516949.67	2198206.89
10	516946.35	2198204.68
11	516945.07	2198203.83
12	516945.11	2198203.75
13	516946.18	2198202.07
14	516976.12	2198221.13
15	516975.05	2198222.82
1	516974.62	2198223.50

Система координат: МСК-59 (зона2)

Описание границ смежных землепользователей:
 От т1 до т1 – земельный участок 59:32:1950001:1041
 От т1 до т2 – земельный участок 59:32:1950001:5386
 От т2 до т3 – земельный участок 59:32:1950001:5400
 От т3 до т4 – земельный участок 59:32:1950001:5367
 От т4 до т5 – земельный участок 59:32:1950001:5362
 От т5 до т6 – земельный участок 59:32:1950001:5350
 От т6 до т7 – земельный участок 59:32:1950001:5390
 От т7 до т8 – земельный участок 59:32:1950001:5409
 От т8 до т9 – земельный участок 59:32:1950001:5410
 От т9 до т10 – земельный участок 59:32:1950001:5548
 От т10 до т11 – земельный участок 59:32:1950001:5369

Условные обозначения:

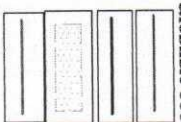

Граница испрашиваемого земельного участка (части земельного участка)


Граница существующих земельных участков, учтенных в ЕТРН

Граница охранной зоны

Граница существующих объектов капитального строительства, учтенных в ЕТРН

Заявитель

А.М. Казанцева
 (инициалы)
 №П/А-434-2025 от 23.01.2025

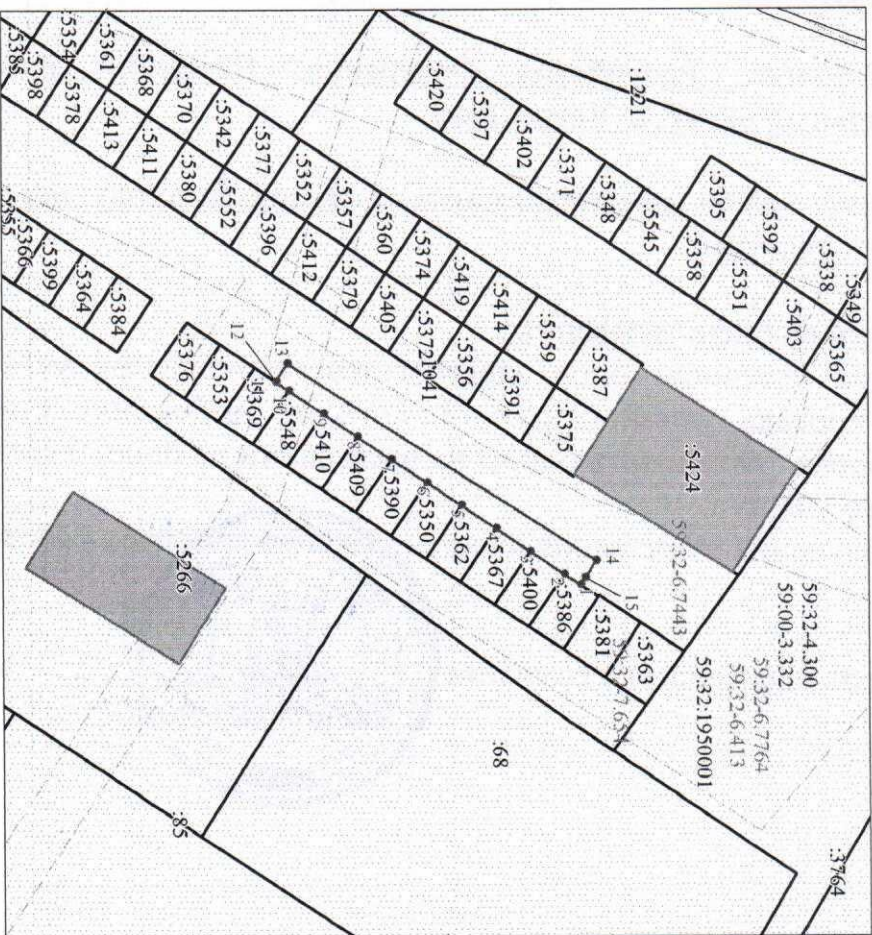

Масштаб 1:500

Границы кадастрового квартала	59-15-1030101
Номер кадастрового квартала	59-15-1030101.4
Надпись кадастрового номера земельного участка	59-15-4-25

Границы кадастрового квартала

Номер кадастрового квартала

Надпись кадастрового номера земельного участка

Обозначение муниципалитетного образования, населенного пункта